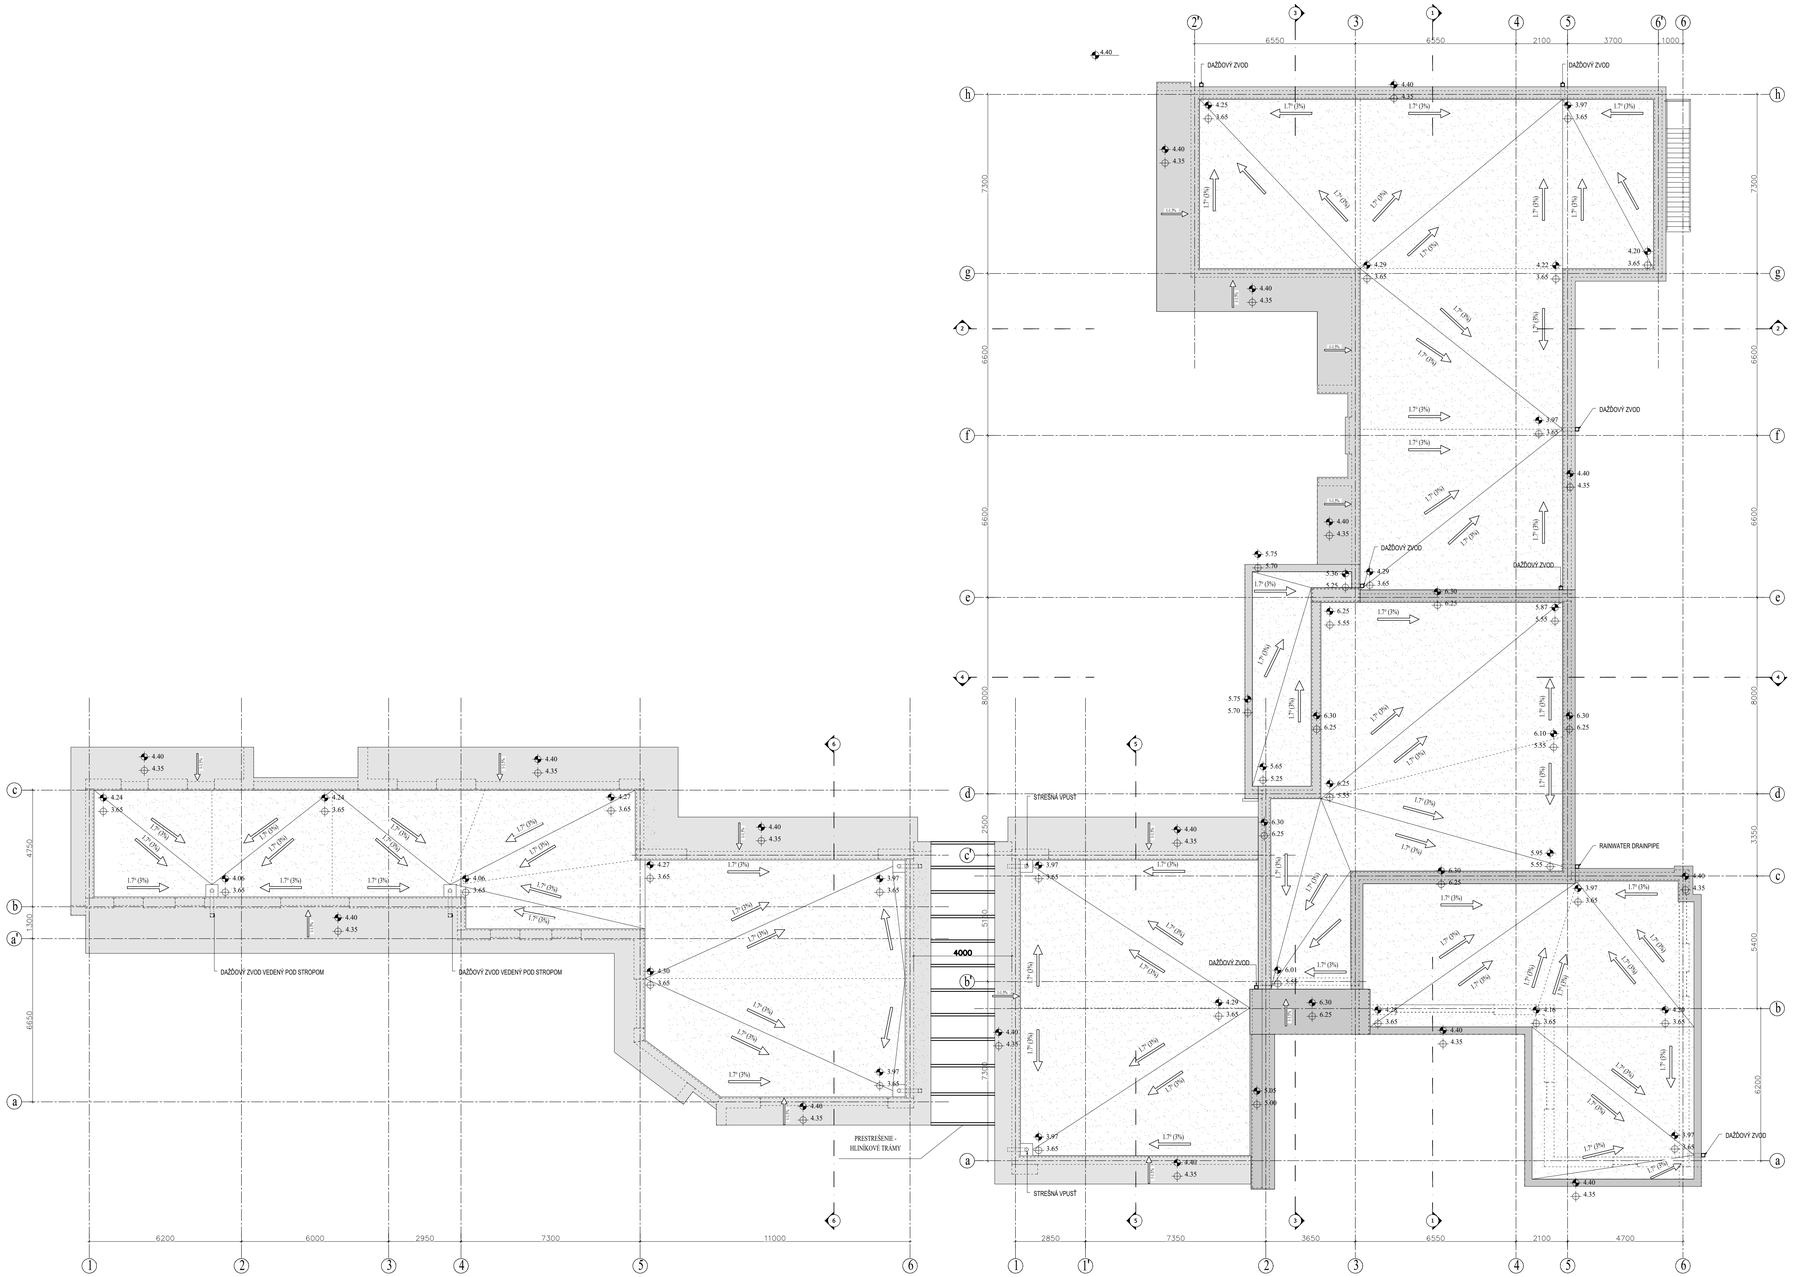

PROJEKTOVÁ DOKUMENTÁCIA SLÚŽI LEN PRE VYDANIE STAVEBNÉHO POVOLENIA, NIE PRE REALIZÁCIU STAVBY !

0,000 = 360,000m.n.m.–NEOVERENÉ,PODLA KAT. MAPY

NÁZOV ZÁKAZKY	RODINNÝ DOM - SENEC		Z_architizajn a TZB s.r.o. Hviezdna ulica 913/15F 93041 Hviezdoslavov IČO: 56 525 451 DIČ: 2122333312
MIESTO STAVBY	SENEC, par.Č. , k.ú. SENEC		
STAVEBNÍK	p.Vladimír Lipták Cudovíta Fullu 46, 85105 Bratislava		
STUPEŇ PROJEKTU	VYKONÁVACÍ PROJEKT		
ČASŤ PROJEKTU	ARCHITEKTÚRA		
ZODPOVĚDNÝ PROJEKTANT: ING. ZUZANA ŠVIRČINOVÁ	VYPRACOVAL: ING. ZUZANA ŠVIRČINOVÁ ING. DAVID ŠVIRČINA	HLAVNÝ INŽINIER PROJEKTU: ING. ZUZANA ŠVIRČINOVÁ	VÝMIEŠ: 03
PEČIŤ:			
STAVEBNÝ OBJEKT	SO.01 RODINNÝ DOM		DÁTUM: 01/2025
NÁZOV VÝKRESU	PÔDORYS STRECHY		MIERKA: 1:100
KÓD VÝKRESU: ZAKÁZKA	STAVBA: DSP	OBJEKT: SO.01	ČASŤ: E01	ČÍSLO: 1	REVÍZIA: B	FORMÁT: 10x4,4	SADA: