
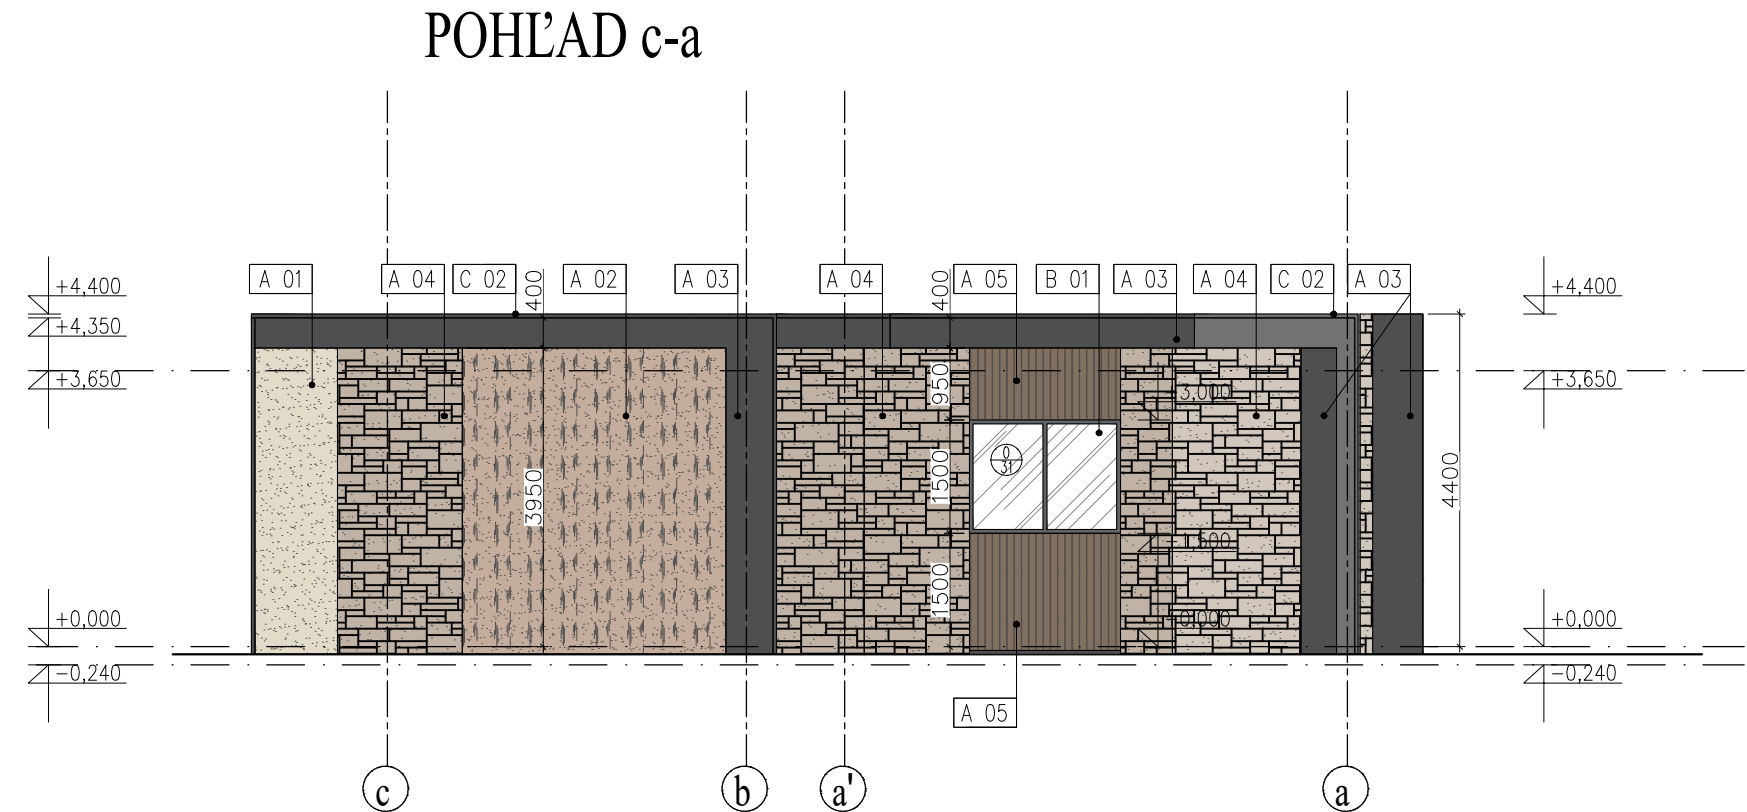
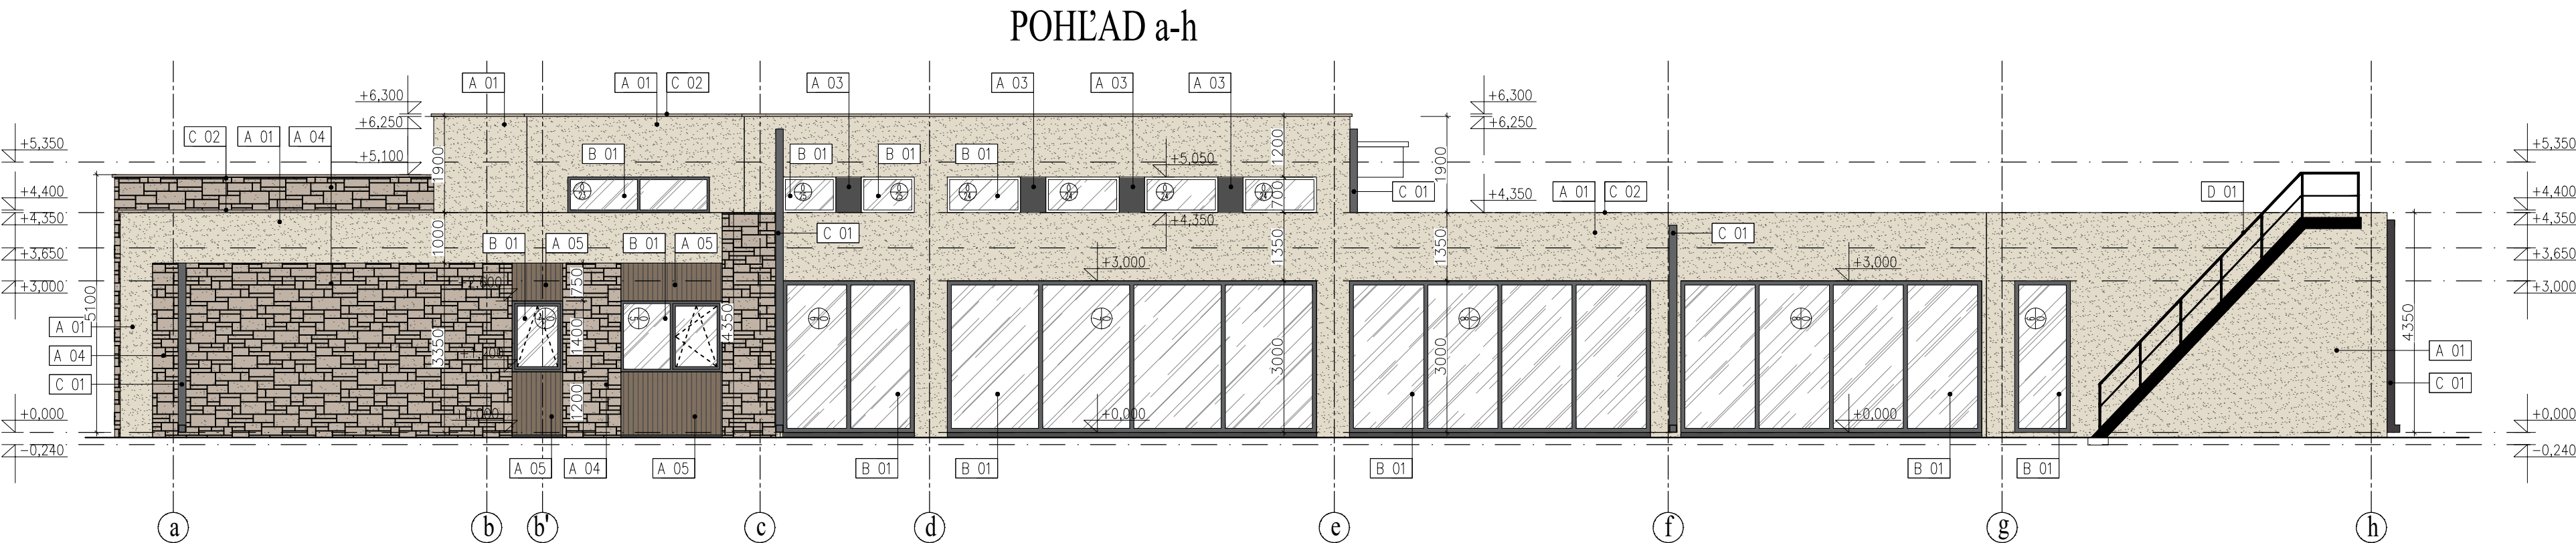
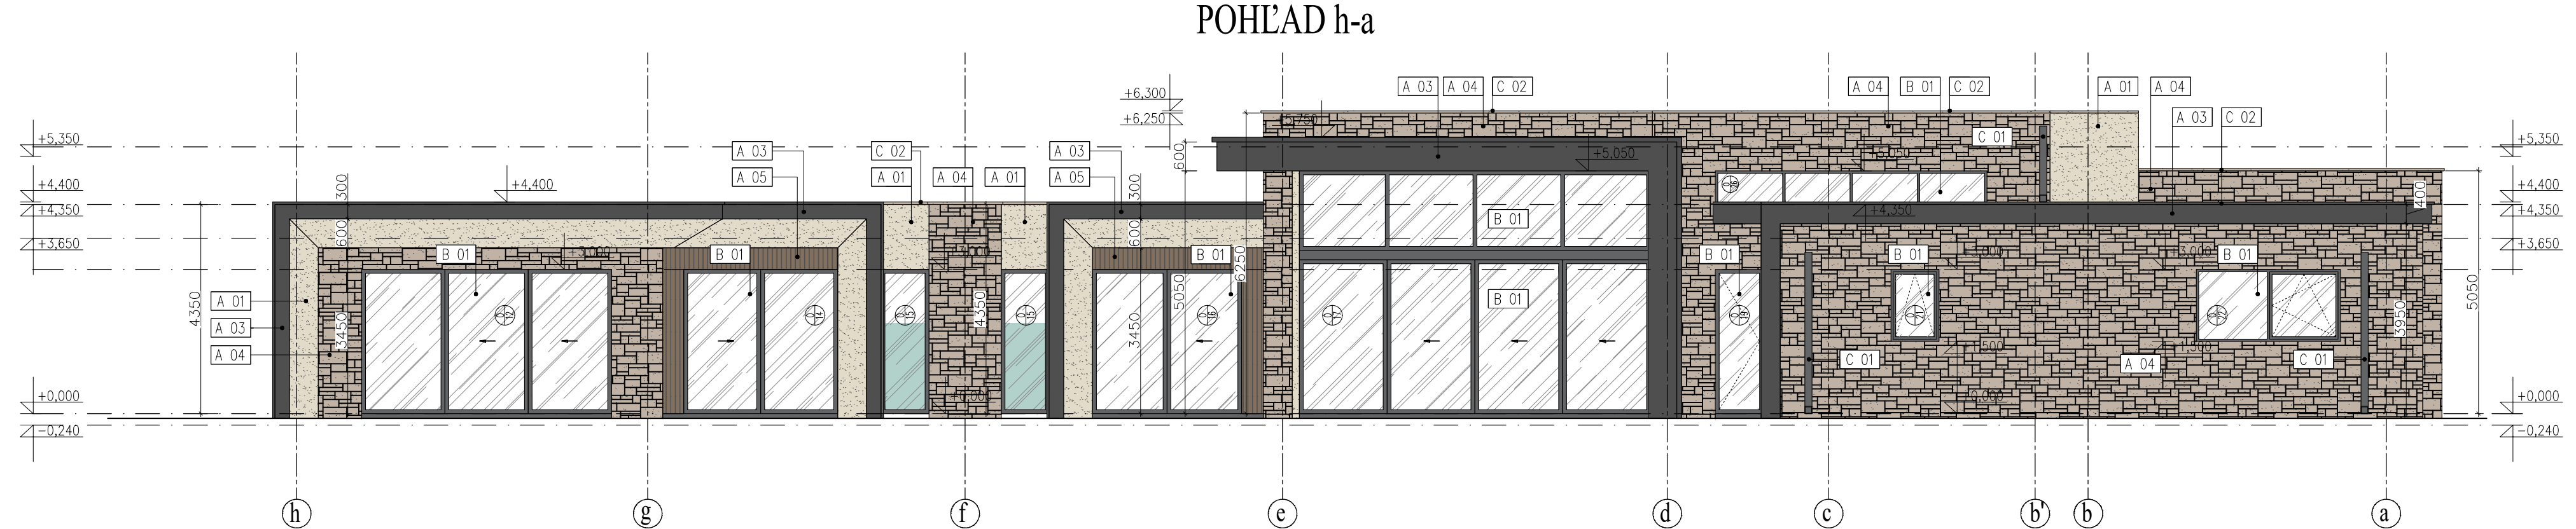


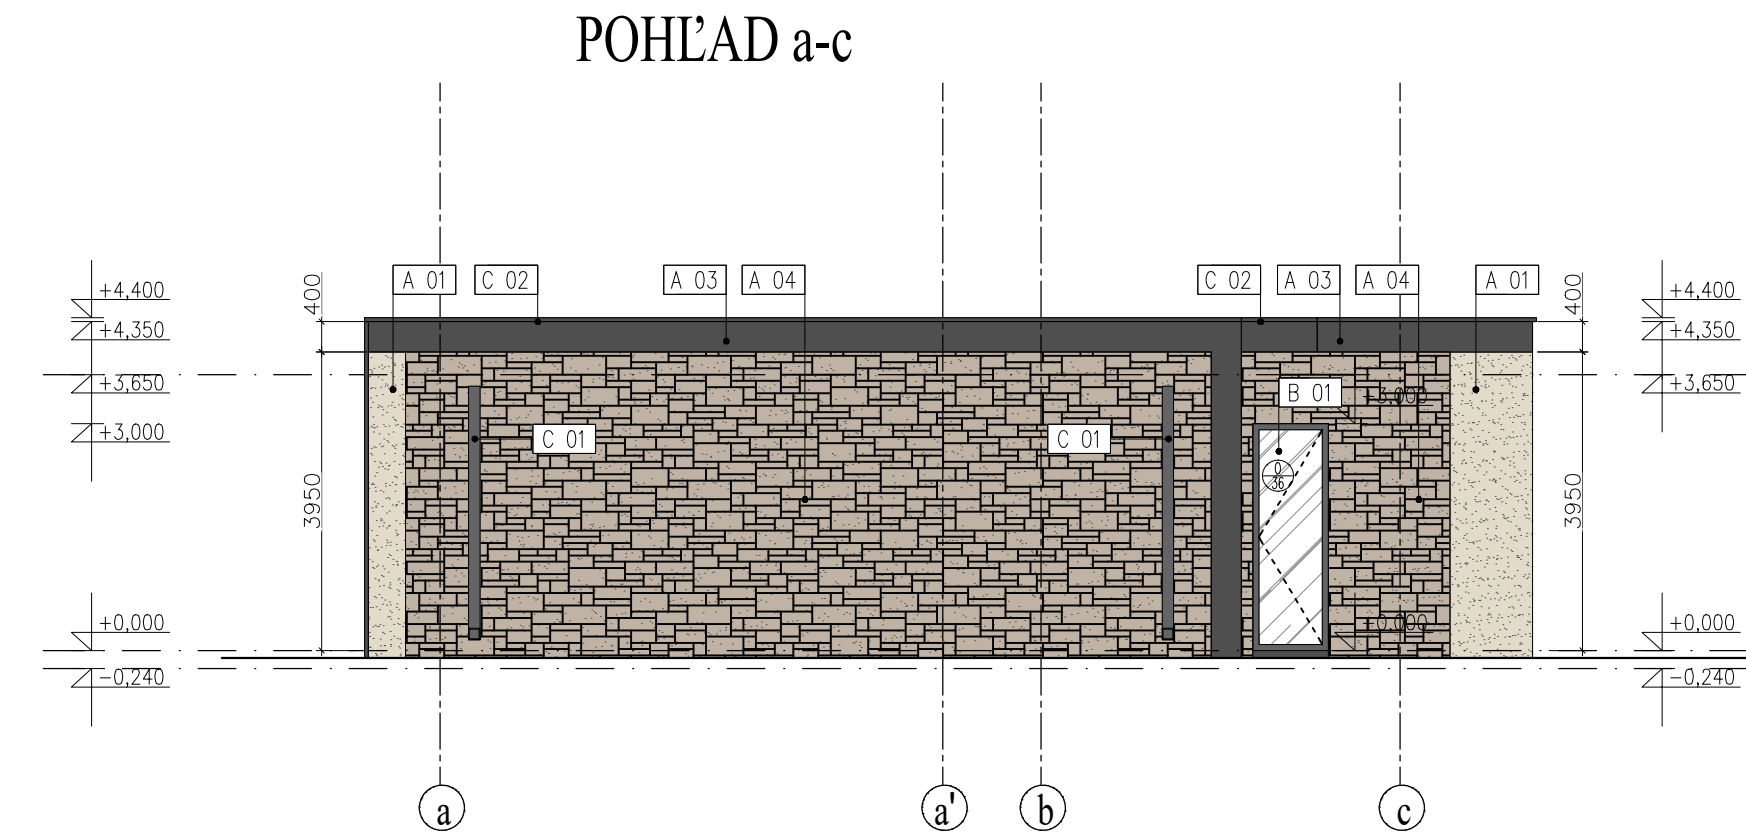

- LEGENDA NAVRHOVANÝCH KONŠTRUKCIÍ
- A 01 KONTAKTNÁ FASÁDA, OMIETKA ŠTUKOVÁ ROZTIERATELNÁ ZRNITOSŤ 2mm, FARBA MARHULOVÁ (VZOR: 3097-33)
 - A 02 KONTAKTNÁ FASÁDA, OMIETKA DEKORAČNÁ, ZRNITOSŤ 2mm, FARBA BETÓN (EFEKT VIACFAREBNEJ PATINY)
 - A 03 KONTAKTNÁ FASÁDA, OMIETKA ŠTUKOVÁ ROZTIERATELNÁ ZRNITOSŤ 2mm, FARBA TMAVOŠEDÁ
 - A 04 KONTAKTNÁ FASÁDA, OBKLAD Z PRÍRODNÉHO KAMEŇA - TRAVERTÍN ALEBO VÁPENEC
 - A 05 KONTAKTNÁ FASÁDA, FASÁDNE PANEĽY - WPC ALEBO PRÍRODNÉ DREVO
 - B 01 OKNÁ: RÁMY- HLINÍK, FARBA- TMAVOŠEDÁ, SKLO- PRIEHLADNÉ (VIĎ. VÝKAZ EXTERIÉROVÝCH OKIEN)
 - B 02 OKNÁ: RÁMY- HLINÍK, FARBA- TMAVOŠEDÁ, SKLO- PRIEHLADNÉ/MATNÉ (VIĎ. VÝKAZ EXTERIÉROVÝCH OKIEN)
 - B 03 HLINÍKOVÉ BEZPEČNOSTNÉ VSTUPNÉ DVERE S PRÍSVE TLÍKMI: RÁMY- HLINÍK, FARBA- TMAVOŠEDÁ, SKLO- PRIEHLADNÉ (VIĎ. VÝKAZ EXTERIÉROVÝCH OKIEN)
 - B 04 SEKČNÁ GARÁŽOVÁ BRÁNA: RÁMY- HLINÍK, FARBA-TMAVOŠEDÁ
 - B 05 HLINÍKOVÉ EXTERIÉROVÉ DVERE , FARBA- TMAVOŠEDÁ, (VIĎ. VÝKAZ EXTERIÉROVÝCH OKIEN A DVERÍ)
 - C 01 DAŽĎOVÉ ŽĽABY A ZVODY - POPLASTOVANÝ PLECH, FARBA-TMAVOŠEDÁ
 - C 02 OPLECHOVANIE ATIKY - POPLASTOVANÝ PLECH

PROJEKTOVÁ DOKUMENTÁCIA SŁUŽI LEN PRE VYDANIE STAVEBNÉHO POVOLENIA, NIE PRE REALIZÁCIU STAVBY !
0,000 = 360,000m.n.m.-NEOVERENÉ,PÓDLA KAT. MAPY

NÁZOV ZÁKAZY		RODINNÝ DOM - SENEC				Z. archizajn a TZB s.r.o. Hviezdná ulica 913/15F 93041 Hviezdoslavov IČO: 56 525 451 DIČ: 2122333312											
MESTO STAVBY		SENEC, par.č. , k.ú. SENEC															
STAVENIE		p.Vladimír Lipták Ľudovíta Fuľu 46, 85105 Bratislava															
STUPEŇ PROJEKTU		VYKONÁVACÍ PROJEKT															
ČASŤ PROJEKTU		ARCHITEKTÚRA															
ZODPOVEDNÝ PROJEKTANT		ING. ZUZANA ŠVRČINOVÁ		VÝKONÁVACÍ		ING. ZUZANA ŠVRČINOVÁ		HLAVNÝ KONŠTRUKTÉR		ING. ZUZANA ŠVRČINOVÁ		VÝKRESČ.		06			
PODPIS:																	
STAVENÝ OBJEKT		SO.01 RODINNÝ DOM										DÁTUM		01/2025		SIDA	
NÁZOV VÝKRESU		POHLADY										VERIA		1:100			
NÁZOV VÝKRESU		ZÁKLAD	STUPEŇ	DSP	OBJEKT	SO.01		ČASŤ	E01	ČÍSLO	1	REVIA	B	FORMÁT	5x44		