


DETAIL 01 (P-01)  
mierka 1:20

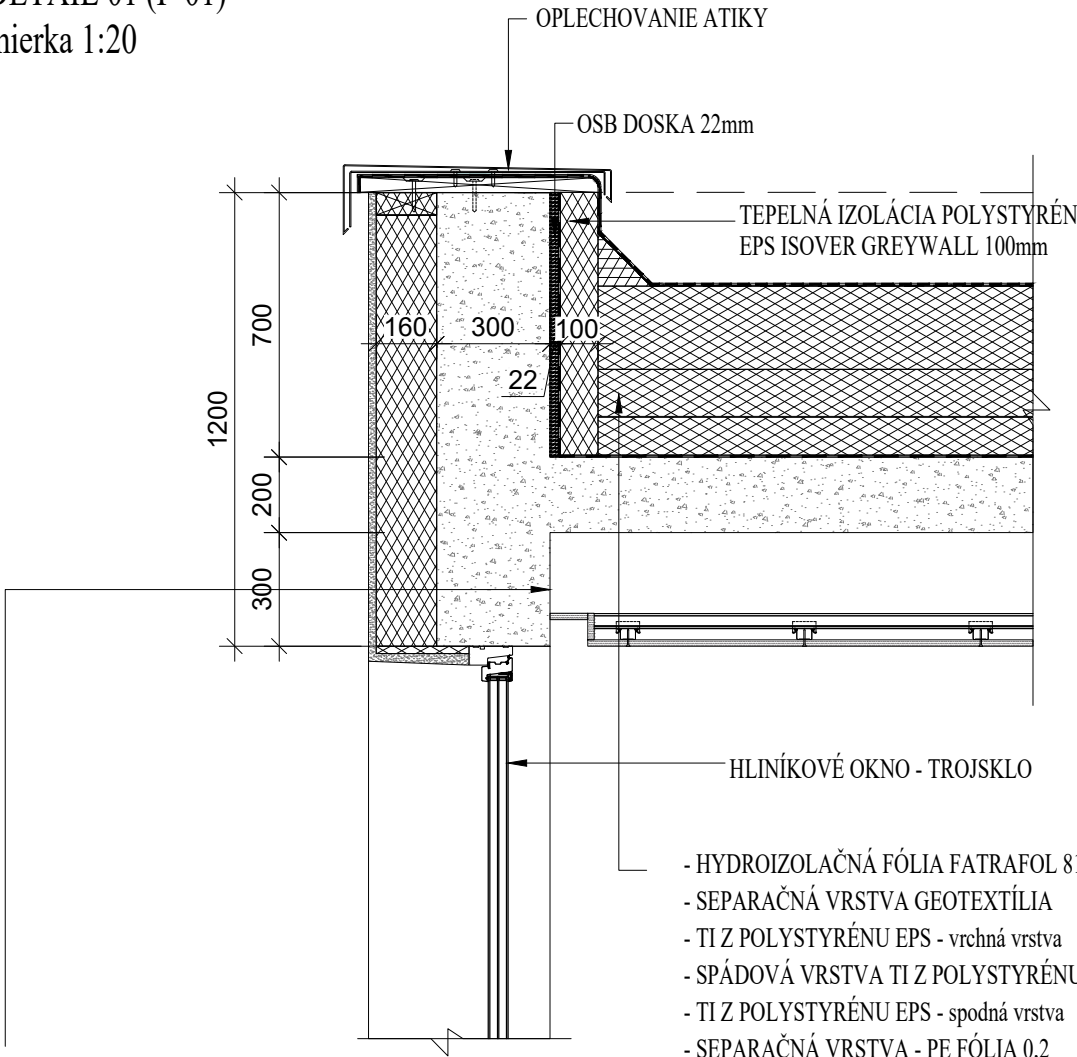

- S1
- OMIETKA 8
  - PENETRAČNÝ NÁTER 0,5
  - VÝSTUŽNÁ VRSTVA SO SKLOTEXTILNOU SIEŤOVINOU 5
  - TEPELNÁ IZOLÁCIA POLYSTYRÉN EPS ISOVER GREYWAL 160
  - FLEXIBILNÉ LEPIDLO 5
  - NOSNÉ OBVODOVÉ MURIVO 300
  - VNÚTORNÁ OMIETKA 15

- HYDROIZOLAČNÁ FÓLIA FATRAFOL 810, MECH.KOT. 2,0
- SEPARAČNÁ VRSTVA GEOTEXTÍLIA 5
- TI Z POLYSTYRÉNU EPS - vrchná vrstva 50
- SPÁDOVÁ VRSTVA TI Z POLYSTYRÉNU EPS variabilná, MIN.360
- TI Z POLYSTYRÉNU EPS - spodná vrstva 50
- SEPARAČNÁ VRSTVA - PE FÓLIA 0,2
- ASFALTOVÝ PÁS - PAROZÁBRANA, ALT. PE 4
- PENETRAČNÝ NÁTER
- ŽELEZOBETONOVÁ DOSKA200
- ZAVESENÝ SADROKARTONOVÝ PODHLAD

PROJEKTOVÁ DOKUMENTÁCIA SLUŽI LEN PRE VYDANIE STAVEBNÉHO POVOLENIA, NIE PRE REALIZÁCIU STAVBY !  
0,000 = 360,000m.n.m.–NEOVERENÉ,PODLA KAT. MAPY

|                 |  |                                                          |  |  |  |  |   |   |
|-----------------|--|----------------------------------------------------------|--|--|--|--|---|---|
| NÁZOV ZÁKAZKY   |  | RODINNÝ DOM - SENEČ                                      |  |  |  |  | Z_archidizajn a TZB s.r.o.<br>Hviezdna ulica 913/15F<br>93041 Hviezdoslavov<br>IČO: 56 525 451<br>DIČ: 212233312 |   |
| MESTO STAVBY    |  | SENEČ, par.č. , k.ú. SENEČ                               |  |  |  |  |   |   |
| STAVEBNÍK       |  | p.Vladimír Lipták<br>Ľudovíta Fullu 46, 85105 Bratislava |  |  |  |  |   |   |
| STUPEŇ PROJEKTU |  | VYKONÁVACÍ PROJEKT                                       |  |  |  |  |   |   |
| ČASŤ PROJEKTU   |  | ARCHITEKTÚRA                                             |  |  |  |  |   | VÝKRES<br><br><br><br><br><br><br><br><br><br><br><br><br><br><br><br><br><br><br><br><br><br><br><br><br><br><br><br><br><br><br><br><br><br><br><br><br><br><br><br><br><br><br><br><br><br><br><br><br><br><br><br><br><br><br><br><br><br><br><br><br><br><br><br><br><br><br><br><br><br><br><br><br><br><br><br><br><br><br><br><br><br><br><br><br><br><br><br><br><br><br><br><br><br><br><br><br><br><br><br><br><br><br><br><br><br><br><br><br><br><br><br><br><br><br><br><br><br><br><br><br><br><br><br><br><br><br><br><br><br><br><br><br><br><br><br><br><br><br><br><br><br><br><br><br><br><br><br><br><br><br><br><br><br><br><br><br><br><br><br><br><br><br><br><br><br><br><br><br><br><br><br><br><br><br><br><br><br><br><br><br><br><br><br><br><br><br><br><br><br><br><br><br><br><br><br><br><br><br><br><br><br><br><br><br><br><br><br><br><br><br><br><br><br><br><br><br><br><br><br><br><br><br><br><br><br><br><br><br><br><br><br><br><br><br><br><br><br><br|