


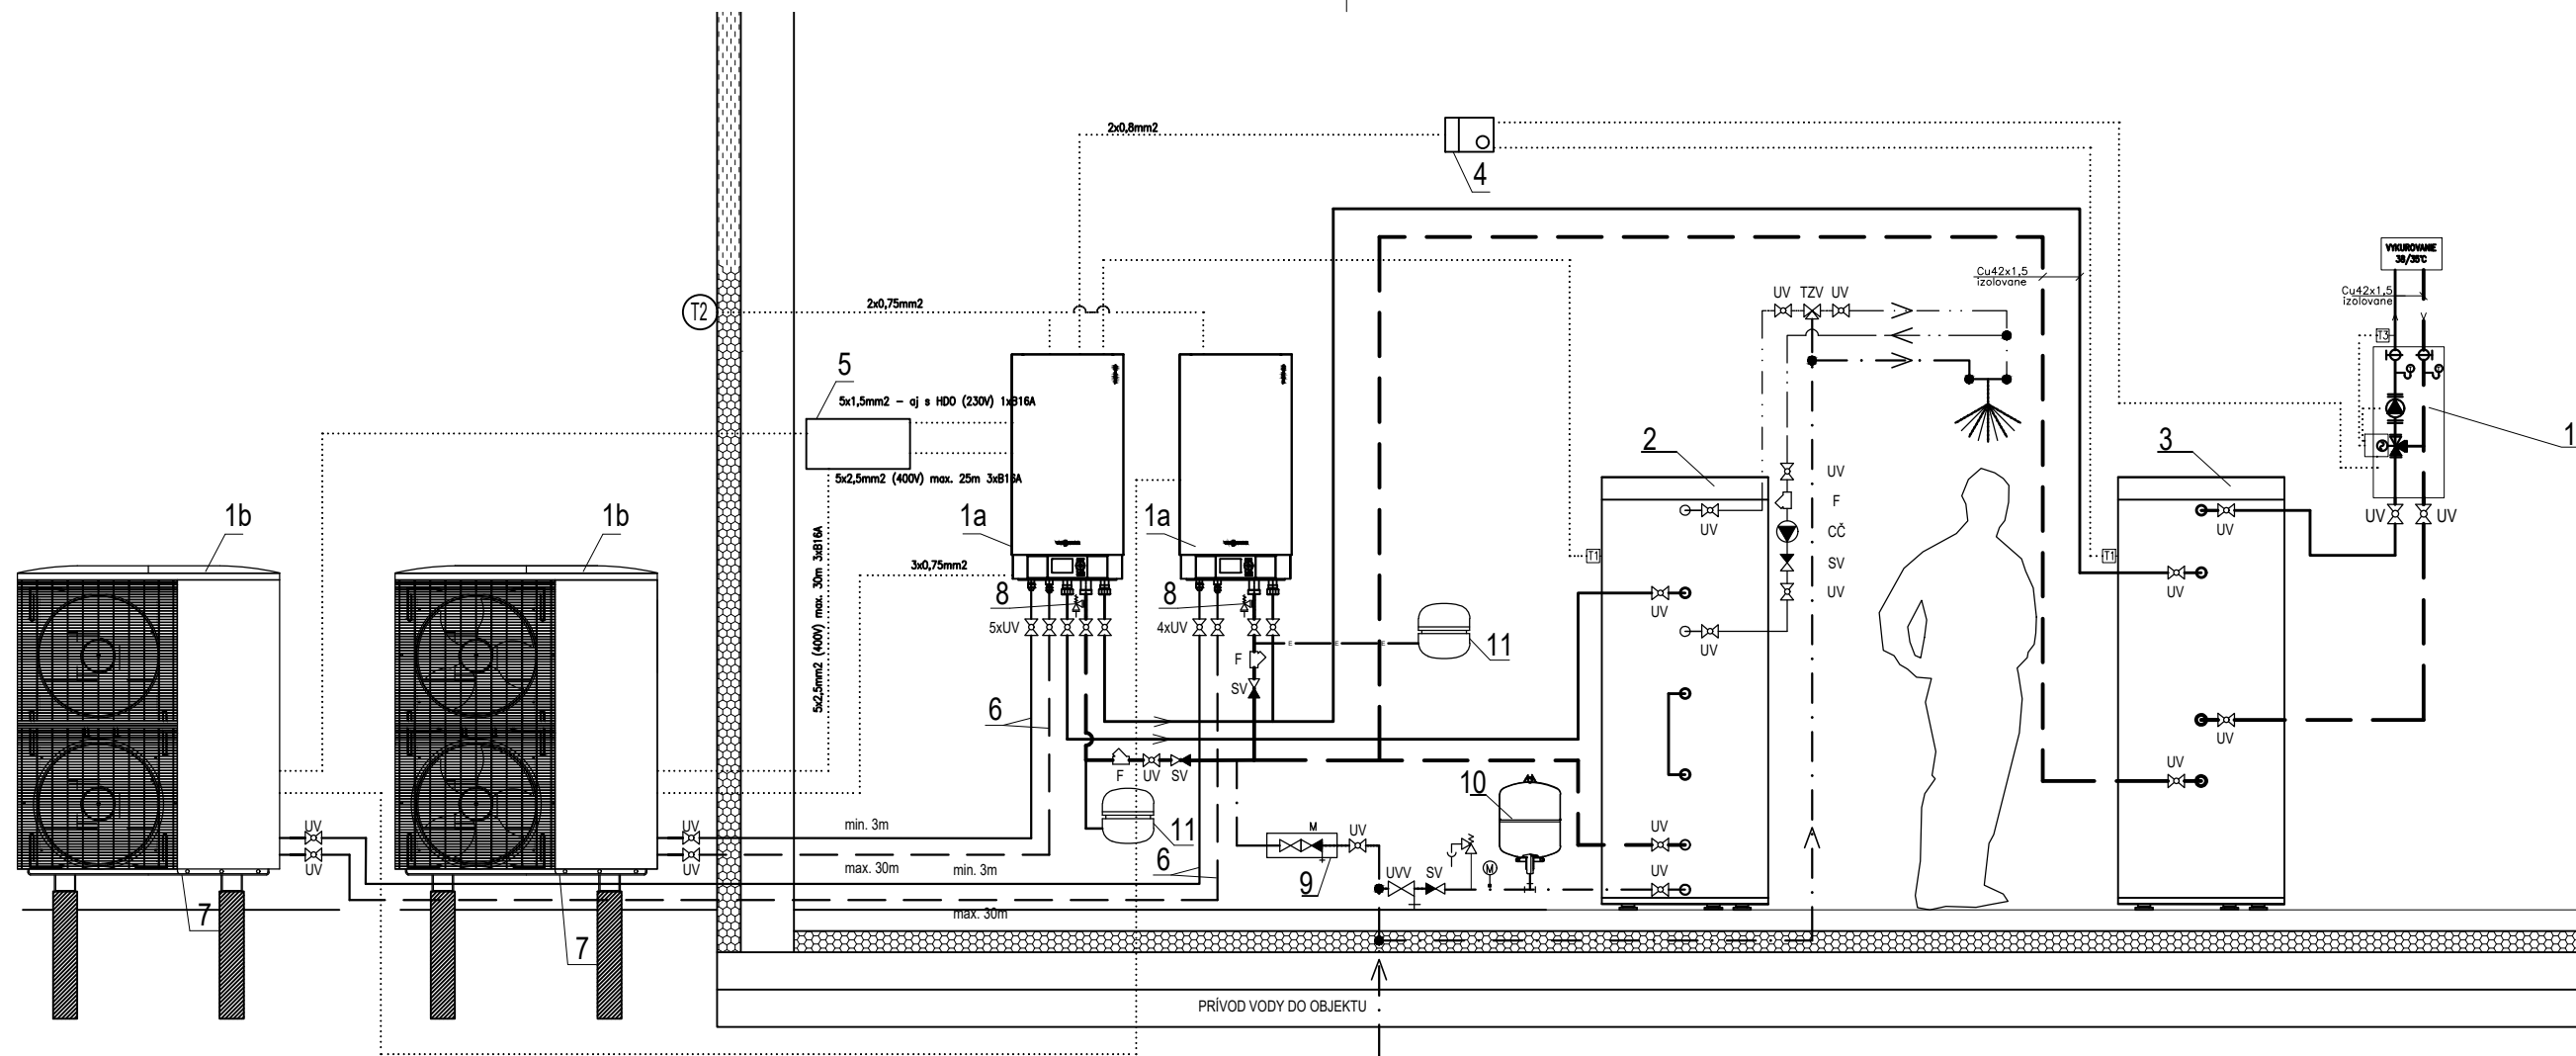

LEGENDA ZARIADENÍ

- 1a VNUTORNA JEDNOTKA VITOCAL 200-S 201.D16,
TEPELNÝ VÝKON 4,50-12,00 kW, CHLADIACI VÝKON 10,00 kW
- 1b VONKAJŠIA JEDNOTKA VITOCAL 200-S
- 2 ZÁSOBNÍK TUV VITOCCELL 100-V OBJEM 300L
- 3 AKUMULAČNÝ ZÁSOBNÍK VITOCCELL 100-E TYP SVPA OBJEM 400L
- 4 DIALKOVE OVLADANIE VITOTROL 200A
- 5 ELEKTRICKÝ ROZVADZAC OBJEKTU
- 6 INSTALAČNÁ SADA 16/10 NA ZEM - 12,5M RURY
- 7 ELEKTRICKÝ VYHREVNÝ PAS PRE VANU KONDENZATU
- 8 POISTNÁ SKUPINA PRE OKRUH UK
- 9 DOPLŇOVACÍ VENTIL S MANOMETROM A ZÁBRANOU PROTI SPÁTNÉMU TOKU
NK 295S-1/2A NASTAVENIE DOPLŇOVANIA 100 kPa
- 10 TLAKOVÁ EXPAZNÁ NÁDOBA NA PRÍVODE STUDENEJ VODY REFIX DD8/10,
OBJEM 8 l, prietoková armatúra reflex flowjet 3/4", stenová konzola reflex ks 8/25
- 11 EXPAZNÁ NÁDOBA N50 OBJEM 50L, 3bar BIELA
- 12 MODULÁRNY ROZDELOVAČ DN32
- 13 RYCHLOMONTÁŽNA SADA VISSMANN SO ZMIESAVACOM DN32

- T1 SNIMAC TEPLoty ZASOBNÍKA TUV
- T2 SNIMAC VONKAJŠEJ TEPLoty - v rozsahu dodávky TČ
- T3 SNIMAC ROSNEHO BODU - VLHKOSTI
- T4 SNIMAC VYSTUPNEJ TEPLoty

LEGENDA ARMATÚR

- GK GULOVÝ KOHÚT
- UV UZATVÁRACÍ VENTIL
- UVV UZATVÁRACÍ VENTIL S VYPÚŠŤANÍM
- SV SPÁTNÝ VENTIL
- F FILTER

LEGENDA POTRUBÍ

- PRÍVODNÉ POTRUBIE VYKUROVACEJ A CHLADIACEJ VODY,
MATERIÁL MEĎ, TEPELNE IZOLOVANÉ
- VRATNÉ POTRUBIE VYKUROVACEJ A CHLADIACEJ VODY,
MATERIÁL MEĎ, TEPELNE IZOLOVANÉ
- POTRUBIE KVAPALINY
- POTRUBIE HORÚCEHO PLYNU
- POTRUBIE STUDENEJ VODY
- POTRUBIE TEPLEJ VODY
- POTRUBIE CÍRKULÁCIE TEPLEJ VODY
- EXPAZNÉ POTRUBIE

HLAVNÝ PROJEKTANT:	Ing. Zuzana Švrčinová	PROBAS VYKUROVANIE ZDRAVOTECHNIKA PLYNOFIKÁCIA Ing. Rastislav Baška, Tel.: 0915 522 214, Probas s.r.o, Raková 130, 02351				
ZODPOVEDNÝ PROJEKTANT:	Ing. Rastislav Baška					
VYPRACOVAL:	Ing. Rastislav Baška					
NÁZOV STAVBY:		RODINNÝ DOM – SENEČ		PROFESIA:	VYKUROVANIE	
				STUPEŇ PD:	RP	
INVESTOR:	p.Vladimír Lipták Ľudovíta Fullu 46, 85105 Bratislava			DÁTUM:	03/2026	
					FORMÁT:	2 x A4
MIESTO STAVBY:	SENEČ, par.č. 5493/15, 5493/14, k.ú. SENEČ			MIERKA:		
OBSAH VÝKRESU:	Schéma zapojenia tepelného čerpadla 1			Č.VÝKRESU:		

02