Tvar základov

Pôdorys, M1:50

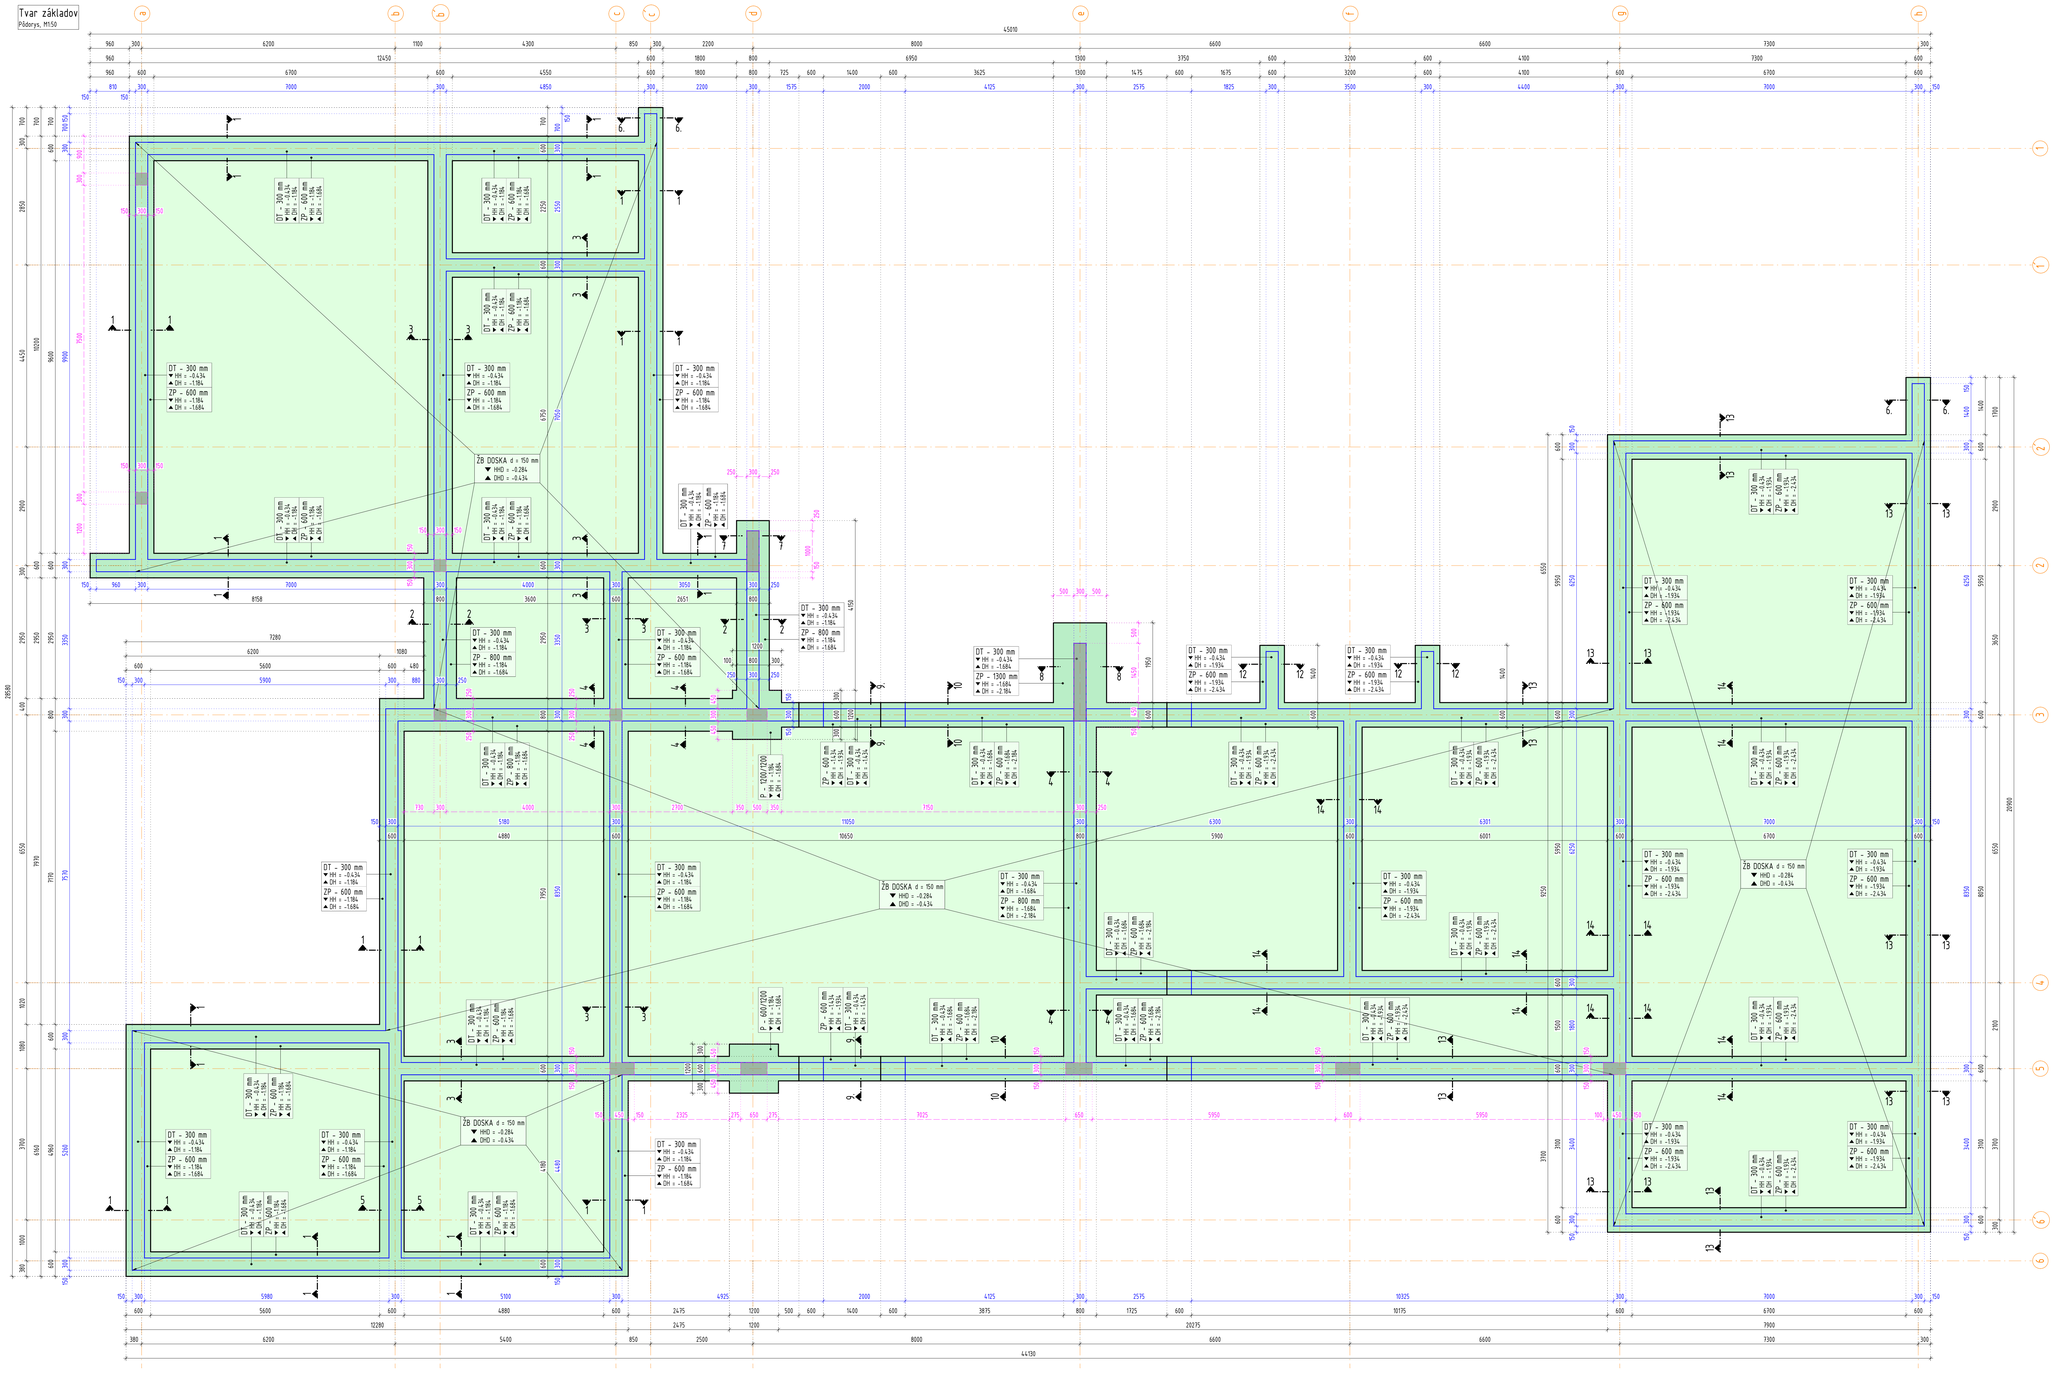

Rez 1-1 M1:50

Rez 2-2 M1:50

Rez 3-3 M1:50

Rez 4-4 M1:50

Rez 5-5 M1:50

Rez 6-6 M1:50

Rez 7-7 M1:50

Rez 8-8 M1:50

Rez 9-9 M1:50

Rez 10-10 M1:50

Rez 11-11 M1:50

Rez 12-12 M1:50

Rez 13-13 M1:50

Rez 14-14 M1:50

3D POHĽAD

KÓTA
KÓTOVANIE DEBNIACICH TVÁRNIC
KÓTA
KÓTOVANIE VŠEOBECNE
KÓTA
KÓTOVANIE ŽB KONŠTRUKCIÍ NA PODLAŽÍ NAD

LEGENDA MATERIÁLOV

- ŽELEZOBETÓN
- ŽELEZOBETÓN - DEBNIACE TVÁRNICE
- ŽELEZOBETÓN NA PODLAŽÍ NAD (PÔDORYS)
- DEBNIACE TVÁRNICE (PÔDORYS ZÁKLADOV)

LEGENDA OZNAČENÍ

ZN	ZÁKLADOVÝ NOSNÍK	PS	PODZEMNÁ STENA
DT	DEBNIACE TVÁRNICE	D	DOSKA
ZP	ZÁKLADOVÝ PÁS	P	ZÁKLADOVÁ PÄTKA

POUŽITÉ MATERIÁLY

BETÓN EN 206+A2:

PODKLADNÝ BETÓN:	C12/15 – X0
ZÁKLADOVÉ KONŠTRUKCIE:	C25/30 – XC2 (SK) - Cl 0,4 - D_{max} 16 - S3
STENY, PILIERE:	C20/25 – XC1 (SK) - Cl 0,4 - D_{max} 16 - S3
(DEBNIACE TVÁRNICE VYPLNENÉ ŽELEZOBETÓNOM)	
PODLAHOVÁ DOSKA:	C25/30 – XC2 (SK) - Cl 0,4 - D_{max} 16 - S3

BETONÁRSKA OCEĽ EN 10080 - B500B

POZNÁMKY

- VO VÝKRESE NEVYZNAČENÉ STAVEBNÉ ÚPRAVY - PRIERAŽY, DRÁŽKY, ATĎ. ZREALIZOVAŤ PODĽA PROJEKTU ZDRAVOTECHNIKA, VYKURovanie, ELEKTROINŠTALÁCIE A UZEMNENIE PO KONZULTÁCII SO STATIKOM!
- BETÓNOVÉ KONŠTRUKCIE BETÓNOVAŤ AŽ PO ODSÚHLASENÍ A VYKONANÍ STAVEBNÝCH ÚPRAV PRE UVEDENÉ PROFESIE
- PRED BETONÁŽOU OSADIŤ PRÍPADNÉ KOTEVNÉ PRVKY PRE HORNÚ STAVBU
- PRI REALIZÁCII JE POTREBNÉ RIADIŤ SA POKYNMI UVEDENÝMI V TECHNICKEJ SPRÁVE
- TOLERANCIE PODĽA STN EN 13670, "ZHOTOVOVANIE BETÓNOVÝCH KONŠTRUKCIÍ"
- ZHOTOVITEĽ JE POVINNÝ SKONTROLOVAŤ SKUTOČNÉ ROZMERY NA STAVBE A V PRÍPADE ZISTENÝCH NEZROVNALOSTÍ JE POVINNÝ BEZODKLADNE INFORMOVAŤ ZODPOVEDNÉHO PROJEKTANTA
- AK SA VYROBOK ZMENÍ, DODÁVATEĽ MUSÍ POSKYTNÚŤ DÔKAZ O ROVNOCENNOSTI A VYTVORIŤ PLÁN NA SCHVÁLENIE ZMENY NA VLASTNÉ NÁKLADY

UPOZORNENIE

- PRE DANÚ LOKALITU NEBOL DO TERMÍNU SPRACOVANIA PROJEKTOVEJ DOKUMENTÁCIE VYKONANÝ INŽINIERSKO-GEOLOGICKÝ PRIESKUM PREDMETNEJ LOKALITY
- PROJEKTANT NENESIE ŽIADNU ZODPOVEDNOSŤ ZA ZMENY USKUTOČNENÉ BEZ JEHO PÍSOMNÉHO SÚHLASU
- NEPLÁNOVANÉ ZMENY V DOKUMENTÁCII KONZULTOVAŤ SO ZODPOVEDNÝM STATIKOM - ŽIADNE SVOJVOĽNE ZMENY!

Č. REVÍZIE	POPIS ZMENY	DÁTUM	VYPRACOVAL
R1	ODSTUPŇOVANIA ZÁKLADOVÉHO PÁSU	10.2026	KULCSÁR

BVK-PRO STATIKA STAVIEB

BVK-PRO, s.r.o.
Senecká cesta 2217/1A, 931 01 Šamorín
info@bvk-pro.com / www.bvk-pro.com
IČO:51211629 / DIČ:2120539158
ZODPOVEDNÝ PROJEKTANT
Ing. Csaba Baji

AKÁKOĽVEK ČASŤ OBSAHU TOHTO DOKUMENTU JE AUTORSKÝM VLASTNÍCTVOM FIRMY BVK-PRO, s.r.o. A SMIE BYŤ POUŽITÁ ALEBO ĎALEJ REPRODUKOVANÁ LEN S PÍSOMNÝM SÚHLASOM AUTORA.

VYPRACOVAL: Ing. Zoltán Grellio	KONTROLOVAL: Ing. Peter Hobot	GENERÁLNY PROJEKTANT: **Z_archdizajn a TZB s.r.o.**
PROJEKT: **RODINNÝ DOM** obec: Senec okres: Senec	**SO.01 Rodinný dom** NADMORSKÁ VÝŠKA: ± 0,000 = 126,800 m.n.m. kat.úz.: Senec p.č.: 5493/14, -115	INVESTOR: **Vladimír Lipták** Ľudovíta Fullu 46, 851 05 Bratislava

Č. ZÁKAZKY	STAV. OBJEKT	STUPEŇ PD	Č. VÝKRESU	REVÍZIA	DÁTUM VYDANIA	MIERKA	JAZYK	PARE
25-0070	**SO.01**	**PSV**	**T-01**	**R1**	14. 10. 2026	**As ind.**	SK	

NÁZOV DOKUMENTU: **TVAR ZÁKLADOV**

PROFESIA: **STATIKA** | Č. VYKR.: **T-01** | REVÍZIA: **R1**

VIŠ = 891 / 1260 (1.12m2)

Allplan 2025