





Schéma základov

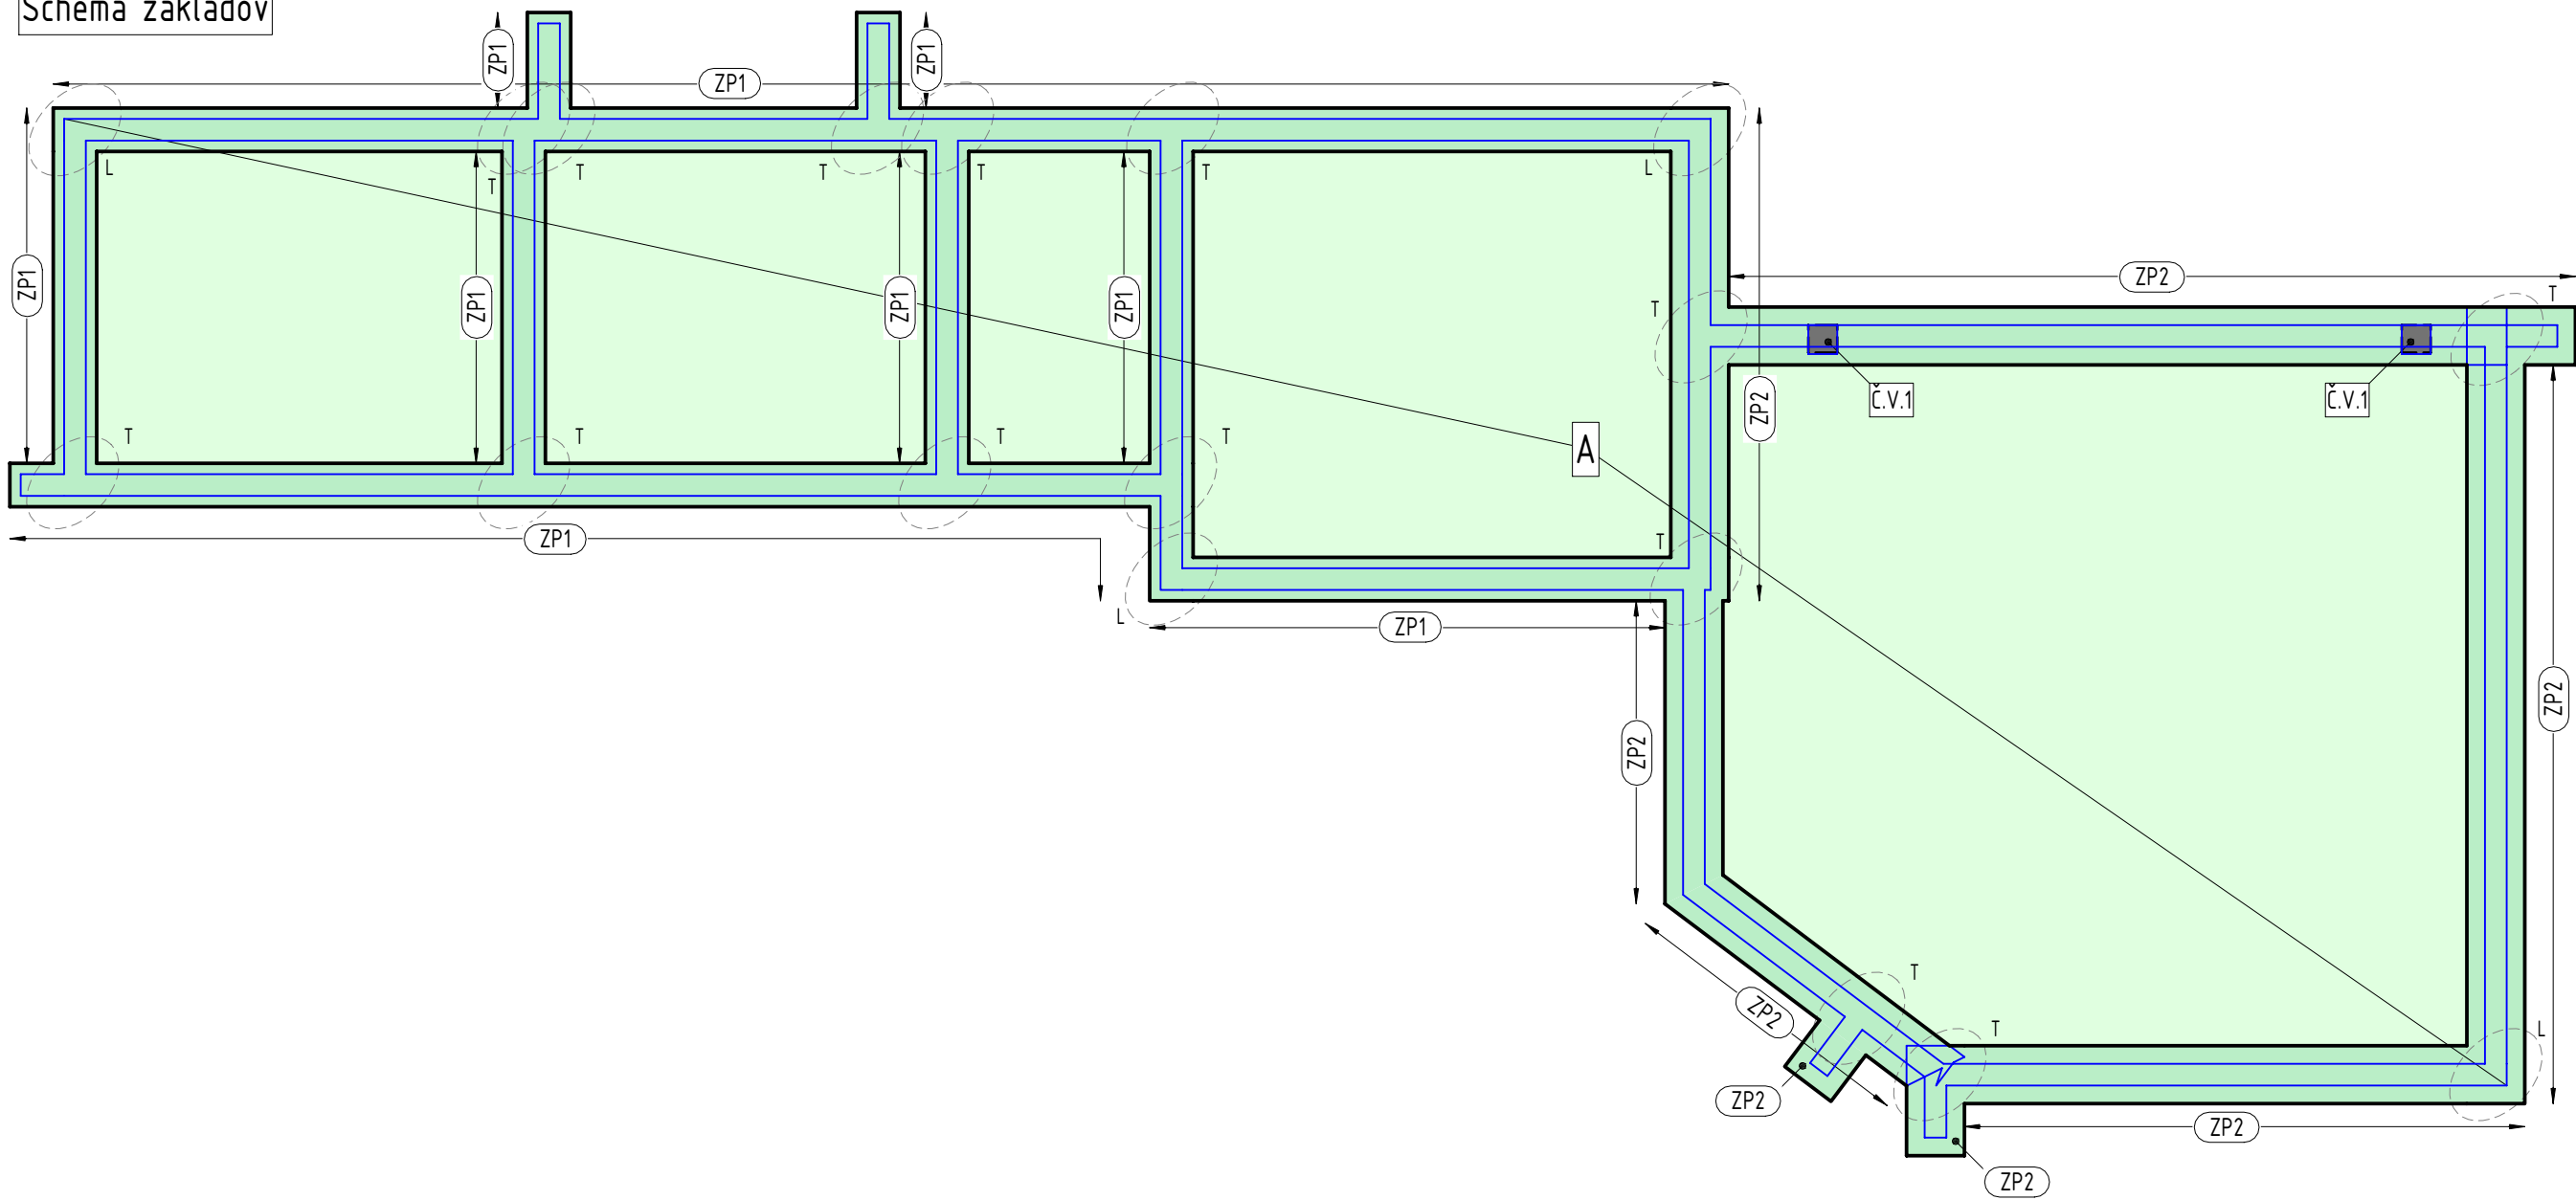


Výstuž základového pása ZP1
Dĺžka = 66,40 b.m.
Rez, M1:25, Cnom = 50mm

Výstuž základového pása ZP2
Dĺžka = 46,10 b.m.
Rez, M1:25, Cnom = 50mm


Čakacia výstuž Č.V.1 - 2x
Rez, M1:25, Cnom = 50mm

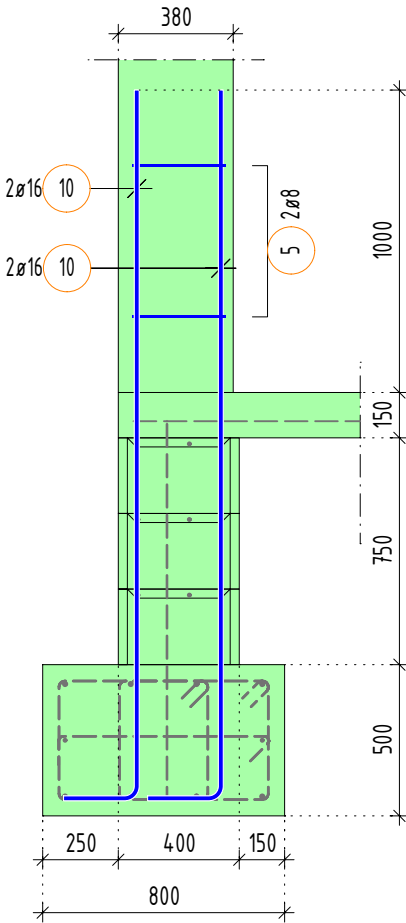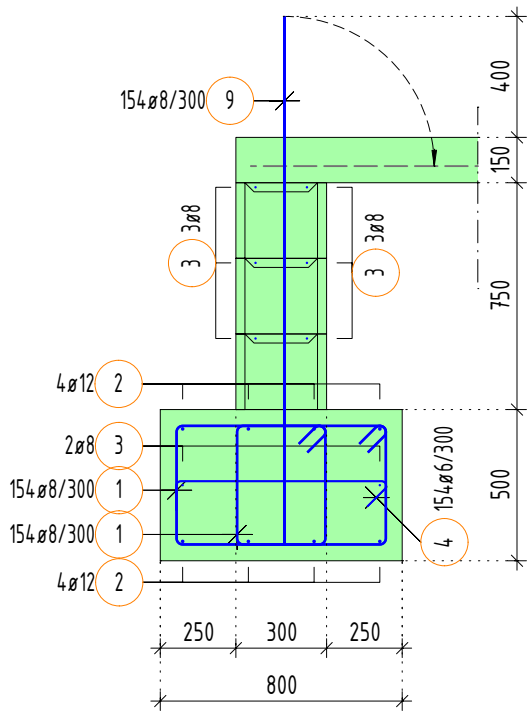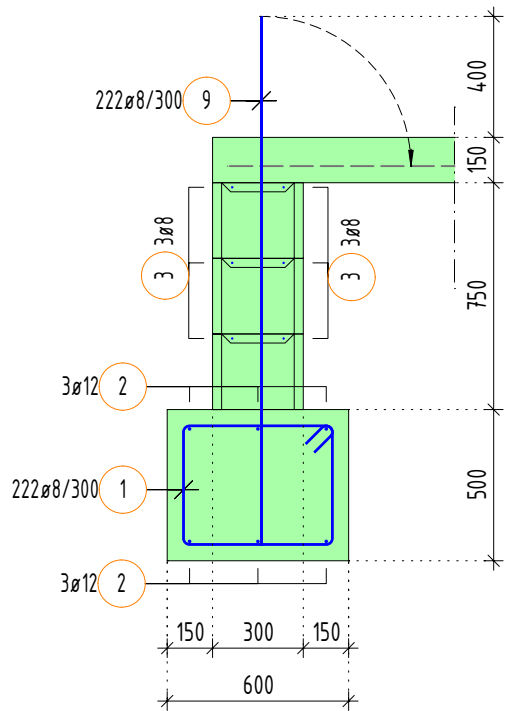


Previazanie rohov tvaru L - 4 ks

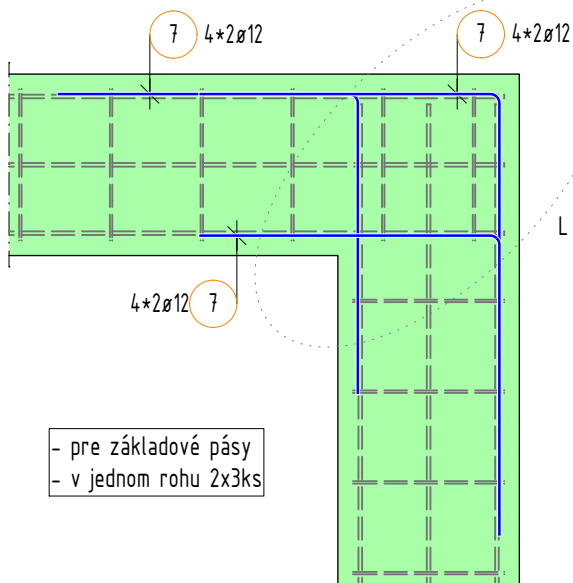


Previazanie rohov tvaru T - 14 ks

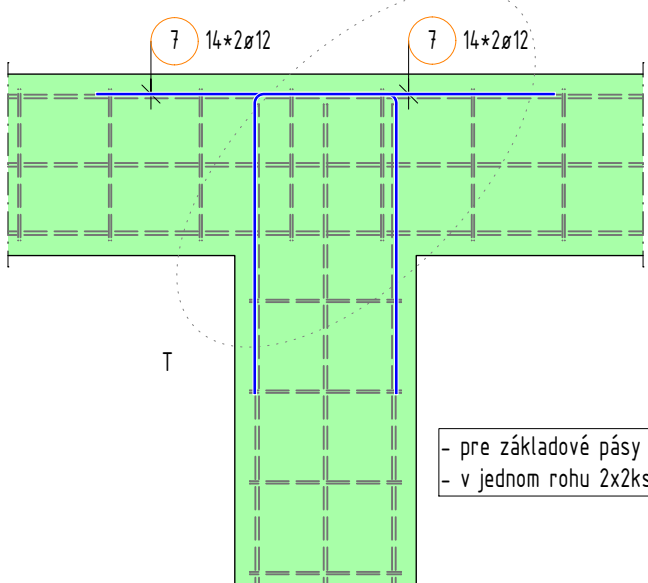

Previazanie rohov tvaru L - 4 ks

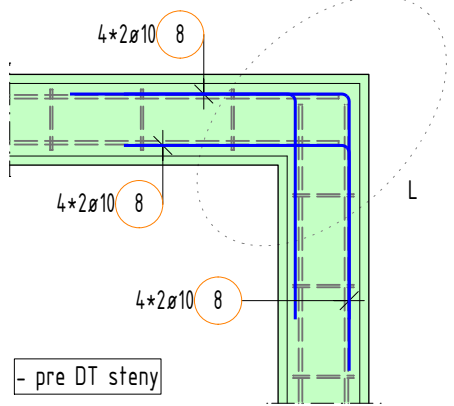

Previazanie rohov tvaru T - 14 ks

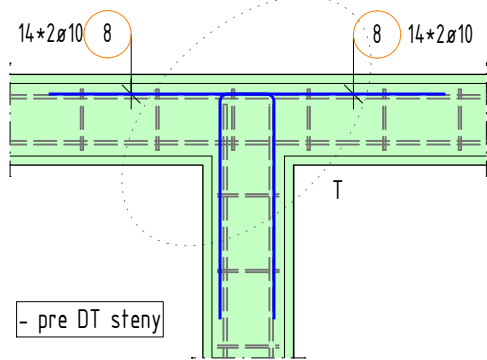

VÝKAZ VÝSTUŽE

Č. pol.	Počet [ks]	Ø [mm]	Dĺžka [mm]	Celková dĺžka [m]	Hmotnosť [kg]	Tvar prútov s popisom (bez mierky)
1	530	8	2000	1060.00	418.70	
2	1	12	bm	882.28	783.46	
3	1	8	bm	882.28	348.50	
4	154	6	900	138.60	30.77	
5	4	8	1500	6.00	2.37	
6	4	16	2350	9.40	14.85	
7	80	12	2000	160.00	142.08	
8	80	10	1500	120.00	74.04	
9	376	8	1750	658.00	259.91	
10	4	16	2600	10.40	16.43	

Celková hmotnosť [kg]: 2091.11

Poznámka:

VÝKAZ ZVÁRANÝCH SIETÍ - B500 B

Označenie	Celková plocha [m²]	Sieťovina		Hmotnosť 1 ks [kg]	Plošná hmotnosť [kg/m²]	Počet [ks]	Celková hmotnosť [kg]
		Typ	Rozmery				
A	243.67	KY14	Ø8/150-2,4x6,0 m	75.84	5,27	23	1744,32
Celková hmotnosť [kg]							1744,32
Počet sieťovín je vykázaný so zohľadnením stykovania sieťovej výstuže (tri oká)							

KOTVENIE, STYKOVENIE A OHÝBANIE VÝSTUŽE

Minimálna dĺžka kotvenia	Minimálna dĺžka nosného styku presahom	Vnútorý priemer ohýbania	Øs	X	Y	Øbr
			8 mm	250 mm	500 mm	40 mm
			10 mm	350 mm	550 mm	40 mm
			12 mm	450 mm	670 mm	48 mm
			14 mm	550 mm	830 mm	56 mm
			16 mm	650 mm	980 mm	64 mm
			18 mm	760 mm	1130 mm	126 mm
			20 mm	860 mm	1280 mm	140 mm
			22 mm	980 mm	1470 mm	154 mm
			25 mm	1100 mm	1660 mm	175 mm

LEGENDA MATERIÁLOV

	PROSTÝ BETÓN / SLABO VYSTUŽENÝ BETÓN
	ŽELEZOBETÓN
	ŽELEZOBETÓN - DEBNIACE TVÁRNICIE

LEGENDA OZNAČENÍ

	HRANICA PRACOVNEHO ZÁBERU (ZDRSNIŤ POVRCH)
	PRÍDAVNÁ VÝSTUŽ (PRÍLOŽKY)
ZN	ZÁKLADOVÝ NOSNÍK
DT	DEBNIACE TVÁRNICIE
ZP	ZÁKLADOVÝ PÁS
PS	PODZEMNÁ STENA
D	ZÁKLADOVÁ DOSKA
P	ZÁKLADOVÁ PÁTKA

POUŽITÉ MATERIÁLY

BETÓN EN 206+A2:	
ZÁKLADOVÉ KONŠTRUKCIE:	C25/30 – XC2 (SK) - Cl 0,4 - D _{max} 16 - S3
STENY, PILIERE:	C20/25 – XC1 (SK) - Cl 0,4 - D _{max} 16 - S3
(DEBNIACE TVÁRNICIE VYPLNENÉ ŽELEZOBETÓNOM)	
BETONÁRSKA OCEĽ EN 10080 - B500B	

KRYTIE VÝSTUŽE:

[mm]	POZNÁMKA:
50	
20/25	BOČNÉ / HORNÉ
30	HRUBKA STENY TVÁRNICIE

POZNÁMKY

- BETONÁRSKA VÝSTUŽ JE KÓTOVANÁ NA VONKAJŠIU HRANU PRÚTOV
- POZDĽŽNÁ VÝSTUŽ PRI PRVKOCH NA RV/b.m. JE VYKÁZANÁ S REZERVOU 15%
- VÝSTUŽ PRISPOSOBÍ SKUTOČNÝM ROZMEROM DEBNENIA
- V MIESTE PRACOVNEJ ŠKÁRY PLOCHU BETÓNU OČISTIŤ A ZDRSNIŤ
- ZOHLADNIŤ VÝKRESY: TVARU, ARCHITEKTÚRY, TZB (ZABUDOVANÉ SÚČASTI), ELEKTROINŠTALÁCIE A UZEMNENIA
- VO VÝKRESE NEVYZNAČENÉ STAVEBNÉ ÚPRAVY - PRIERAZY, DRAŽKY, ATÓ. ZREALIZOVAŤ PODĽA PROJEKTU ZDRAVOTECHNIKA, VYKUROVANIE, ELEKTROINŠTALÁCIE A UZEMNENIE PO KONZULTÁCII SO STATIKOM!
- BETÓNOVÉ KONŠTRUKCIE BETÓNOVAŤ AŽ PO ODSÚHLASENÍ A VYNECHANÍ STAVEBNÝCH ÚPRAV PRE UVEDENÉ PROFESIE
- PRED BETONÁŽOU OSADIŤ PRÍPADNÉ KOTEVNÉ PRVKY PRE HORNÚ STAVBU
- PRI REALIZÁCII JE POTREBNÉ RIADIŤ SA POKYNNI UVEDENÝMI V TECHNICKEJ SPRÁVE
- PRI REALIZÁCII JE POTREBNÉ POSTUPOVAŤ V SÚLADE S PRISLUŠNÝMI NORMAMI A DODRŽIAVAŤ TECHNOLOGICKÉ POSTUPY VÝROBCU
- TOLERANCIE PODĽA STN EN 13670, "ZHOTOVOVANIE BETÓNOVÝCH KONŠTRUKCIÍ"
- ZHOTOVITEĽ JE POVINNÝ SKONTROLOVAŤ SKUTOČNÉ ROZMERY NA STAVBE A V PRÍPADE ZISTENÝCH NEZROVNALOSTÍ JE POVINNÝ BEZODKLADNE INFORMOVAŤ ZODPOVEDNÉHO PROJEKTANTA
- AK SA VÝROBOK ZMENÍ, DOĐAVATEĽ MUSÍ POSKYTNÚŤ DŮKAZ O ROVNOCENNOSTI A VYTVORIŤ PLÁN NA SCHVÁLENIE ZMENY NA VLASTNÉ NÁKLADY
- NEPLÁNOVANÉ PRACOVNÉ ŠKÁRY A ZMENY V DOKUMENTÁCIÍ KONZULTOVAŤ SO ZODPOVEDNÝM STATIKOM (ŽIADNE SVOJVOĽNÉ ZMENY)
- PROJEKTANT NENESIE ŽIADNU ZODPOVEDNOSŤ ZA ZMENY USKUTOČNENÉ BEZ JEHO PÍSMENNÉHO SÚHLASU

UPOZORNENIE

- PRE DANÚ LOKALITU NEBOL DO TERMÍNU SPRACOVANIA PROJEKTOVEJ DOKUMENTÁCIE VYKONANÝ INŽINIERSKO-GEOLOGICKÝ PRIESKUM PREDMETNEJ LOKALITY
- PROJEKTANT NENESIE ŽIADNU ZODPOVEDNOSŤ ZA ZMENY USKUTOČNENÉ BEZ JEHO PÍSMENNÉHO SÚHLASU
- NEPLÁNOVANÉ ZMENY V DOKUMENTÁCIÍ KONZULTOVAŤ SO ZODPOVEDNÝM STATIKOM - ŽIADNE SVOJVOĽNÉ ZMENY!

Č. REVÍZIE	POPIS ZMENY	DÁTUM	VYPRACOVAL
R1	ODSTUPŇOVANIA ZÁKLADOVÉHO PÁSU	10.2026	KULCSÁR

		BVK-PRO, s.r.o. Senecká cesta 2217/1A, 931 01 Šamorín info@bvk-pro.com / www.bvk-pro.com IČO:51211629 / IČDPH:SK2120639158 ZODPOVEDNÝ PROJEKTANT Ing. Csaba Baji	
AKAKOLKEV ČASŤ OBSAHU TOHOTO DOKUMENTU JE AUTORSKÝM VLASTNÍCTVOM FIRMY BVK-PRO, s.r.o. A SMIE BYŤ POUŽITÁ ALEBO ĎALEJ REPRODUKOVANÁ LEN S PÍSMENNÝM SÚHLASOM AUTORA.			
VYPRACOVAL Ing. Zoltán Grello		KONTROLOVAL Ing. Peter Hobot	
GENERÁLNY PROJEKTANT Z_archidizajn a TZB s.r.o.			
PROJEKT RODINNÝ DOM		SO.02 Vedľajšia budova NADMORSKÁ VÝŠKA: ± 0,000 = 126,800 m.n.m.	
INVESTOR Vladimír Lipták Ludovíta Fullu 46, 851 05 Bratislava			
obec: Senec	kat.úz.: Senec		
okres: Senec	p.č.: 5493/14, -1/15		
Č. ZÁKAZKY 25-0070	STAV. OBJEKT SO.02	STUPEŇ PD PSV	Č. VÝKRESU V-05
REVÍZIA R1	DÁTUM VYDANIA 9. 10. 2026	MIERKA As ind.	JAZYK SK
NÁZOV DOKUMENTU VÝSTUŽ ZÁKLADOV	PROFESIA STATIKA	Č. VÝKR. V-05	REVÍZIA R1
		PARÉ	