


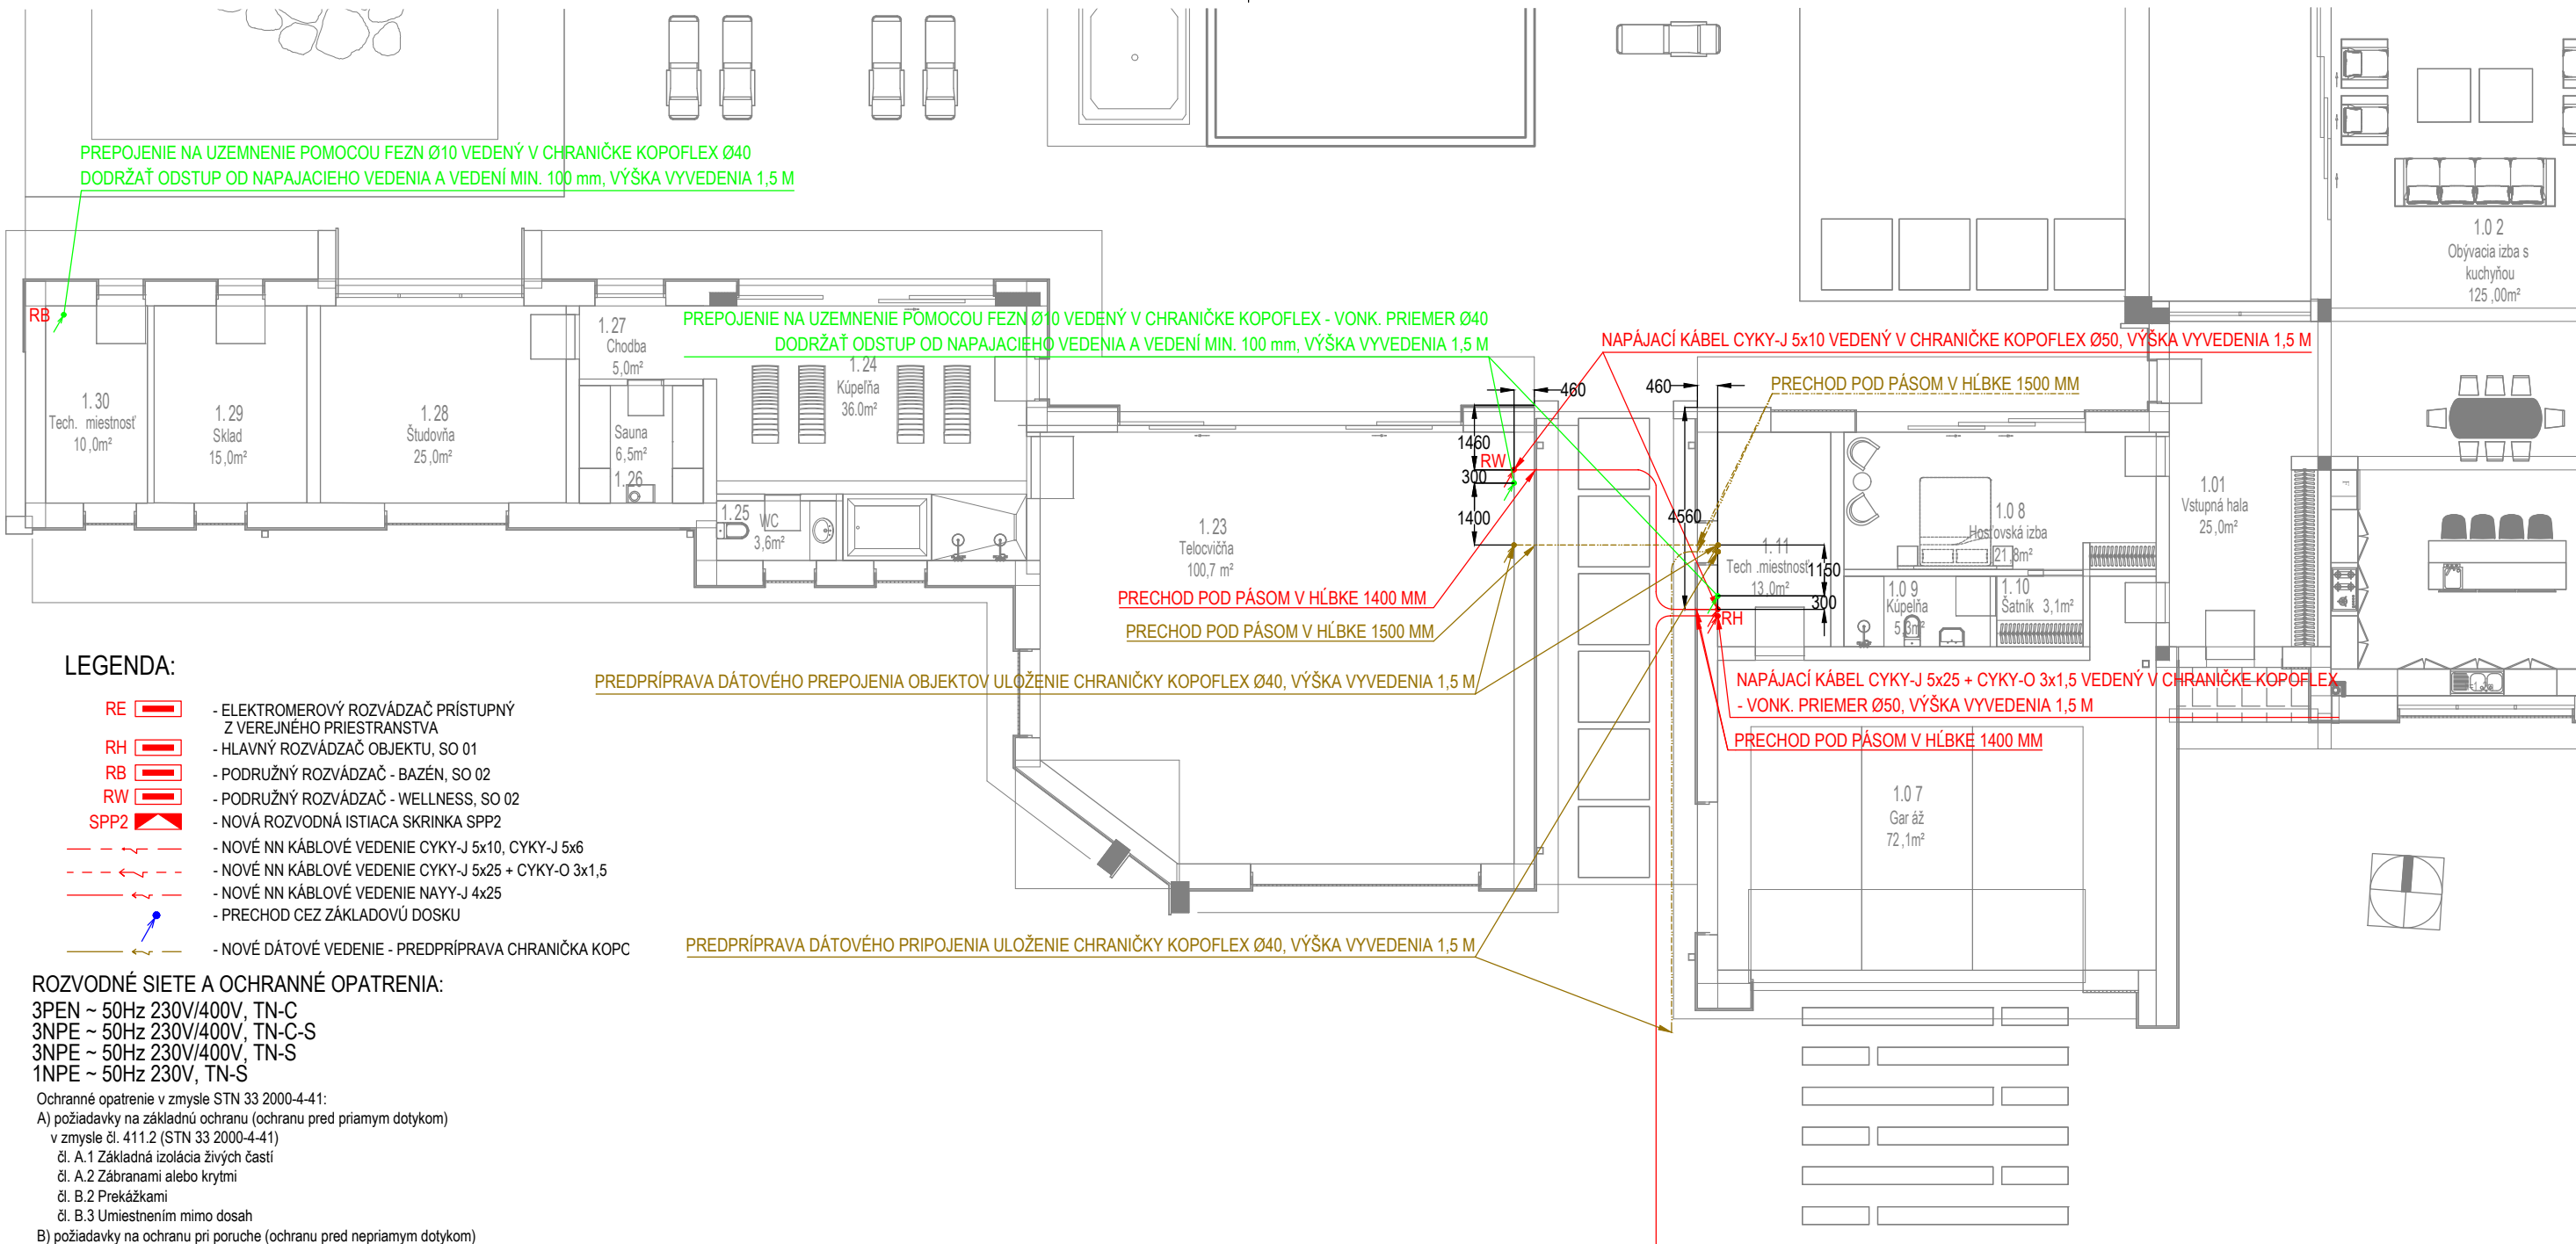

SKUPINA PRIESTOROV	KÓD VONKAJŠÍCH VPLYVOV	MIN. KRYTIE		MIESTNOSTI
Poznámka	Pre priestory s triedami vonkajších vplyvov AD2, AD3, AD4 - manipuláciu s elektrickým zariadením vykonávajú aspoň osoby znále podľa STN 34 3100	EL.PRÍS.	ROZV.	
411 (VI) vonkajšie	AA3,AA4,AB7,AC1,AD2,AE4,AF2,AG1,AH1,AK1,AL1,AM-1-2,AM-2-2,AM3-2,AM-4,AM-5,AM-8-1,AM-9-1,AM-22-3,AM-23-2,AM-24-1,AM-25-2,AM-31-1,AN3,AP1,AQ3,AR1,AS1,AT2,AU2,BA1,BB2,BC2,BD1,BE1,CA1,CB1	IP44/ (IP5x)	IP44/ IP20	exteriér

VEDÚCI PROJEKTU:	VYPRACOVAL:	ZODPOVEDNÝ PROJEKTANT:	
Ing. Zuzana Švrčinová	Ing. Denis Pavlík, Ing. Matej Hošťák	Ing. Imrich Zsemlye 	
NÁZOV STAVBY:	MIESTO STAVBY:		
RODINNÝ DOM - SENEC	obec: Senec, okres: Senec k.ú.: Senec, par.č. 5493/14, 5493/15		
INVESTOR:	STUPEŇ: DRS		
p. Vladimír Lipták, Ľudovíta Fullu 46, 851 05, Bratislava, SR	DATUM: 04/2026 FORMAT: 2x A4		
NÁZOV VÝKRESU:	Elektrotechnické riešenie	MIERKA:	Č. VÝKRESU:
PRESTUPY ZÁKLADOVOU DOSKOU		1:300	E8

1) NECHRÁNENÉ
2) V KÁBLOVOM KANÁLI ALEBO V CHRANIČKE.
3) PRI ULOŽENÍ V CHRANIČKE MOŽNO PRIMERANE ZNÍŽIŤ.
4) 0,1m AK JE KÁBEL V CHRANIČKE PRESAHUJÚCEJ PLYNOVOD O 1m NA KAŽDÚ STRANU.