1.01 - Vstupná hala	1.02 - Obývacia izba s kuchyňou	1.04 - Pracovňa	1.05 - WC	1.06 - Práčovňa	1.07 - Garáž	1.08 - Hosťovská izba	1.09 - Kúpeľňa	1.10 - Šatník	1.11 - Technická miestnosť	1.12 - Chodba	1.13 - Hlavná spálňa
25,0 m²	125,0 m²	30,0 m²	5,0 m²	14,0 m²	72,1 m²	17,0 m²	5,3 m²	3,1 m²	13,0 m²	31,4 m²	51,8 m²
0,0	0,0	0,0	0,0	0,0	0,0	0,0	0,0	0,0	0,0	0,0	0,0

1.14 - Šatník	1.15 - Kúpeľňa	1.16 - Sklad	1.17 - Izba	1.18 - Kúpeľňa	1.19 - Šatník	1.20 - Izba	1.21 - Kúpeľňa	1.22 - Šatník	1.23 - Telocvičňa	1.24 - Kúpeľňa	1.25 - WC
19,0 m²	26,9 m²	18,9 m²	24,0 m²	10,0 m²	2,0 m²	24,0 m²	10,0 m²	4,6 m²	100,7 m²	36,0 m²	3,6 m²
0,0	0,0	0,0	0,0	0,0	0,0	0,0	0,0	0,0	0,0	0,0	0,0

1.26 - Sauna	1.28 - Študovňa	1.29 - Sklad	1.30 - Technická miestnosť pre bazén
6,5 m²	25,0 m²	15,0 m²	10,00 m²
0,0	0,0	0,0	0,0

LEGENDA MIESTNOSTÍ:

Č.M.	Názov miestnosti	Plocha (m²)
1.01	Vstupná hala	25,0
1.02	Obývacia izba s kuchyňou	125,0
1.03	Chodba	7,2
1.04	Pracovňa	30,0
1.05	WC	5,0
1.06	Práčovňa	14,0
1.07	Garáž	72,1
1.08	Hosťovská izba	17,0
1.09	Kúpeľňa	5,3
1.10	Šatník	3,1
1.11	Technická miestnosť	13,0
1.12	Chodba	31,4
1.13	Hlavná spálňa	51,8
1.14	Šatník	19,0
1.15	Kúpeľňa	26,9
1.16	Sklad	18,9
1.17	Izba	24,0
1.18	Kúpeľňa	10,0
1.19	Šatník	2,0
1.20	Izba	24,0
1.21	Kúpeľňa	10,0
1.22	Šatník	4,6
1.23	Telocvičňa	100,7
1.24	Kúpeľňa	36,0
1.25	WC	3,6
1.26	Sauna	6,5
1.27	Chodba	5,0
1.28	Študovňa	25,0
1.29	Sklad	15,0
1.30	Technická miestnosť pre bazén	10,00

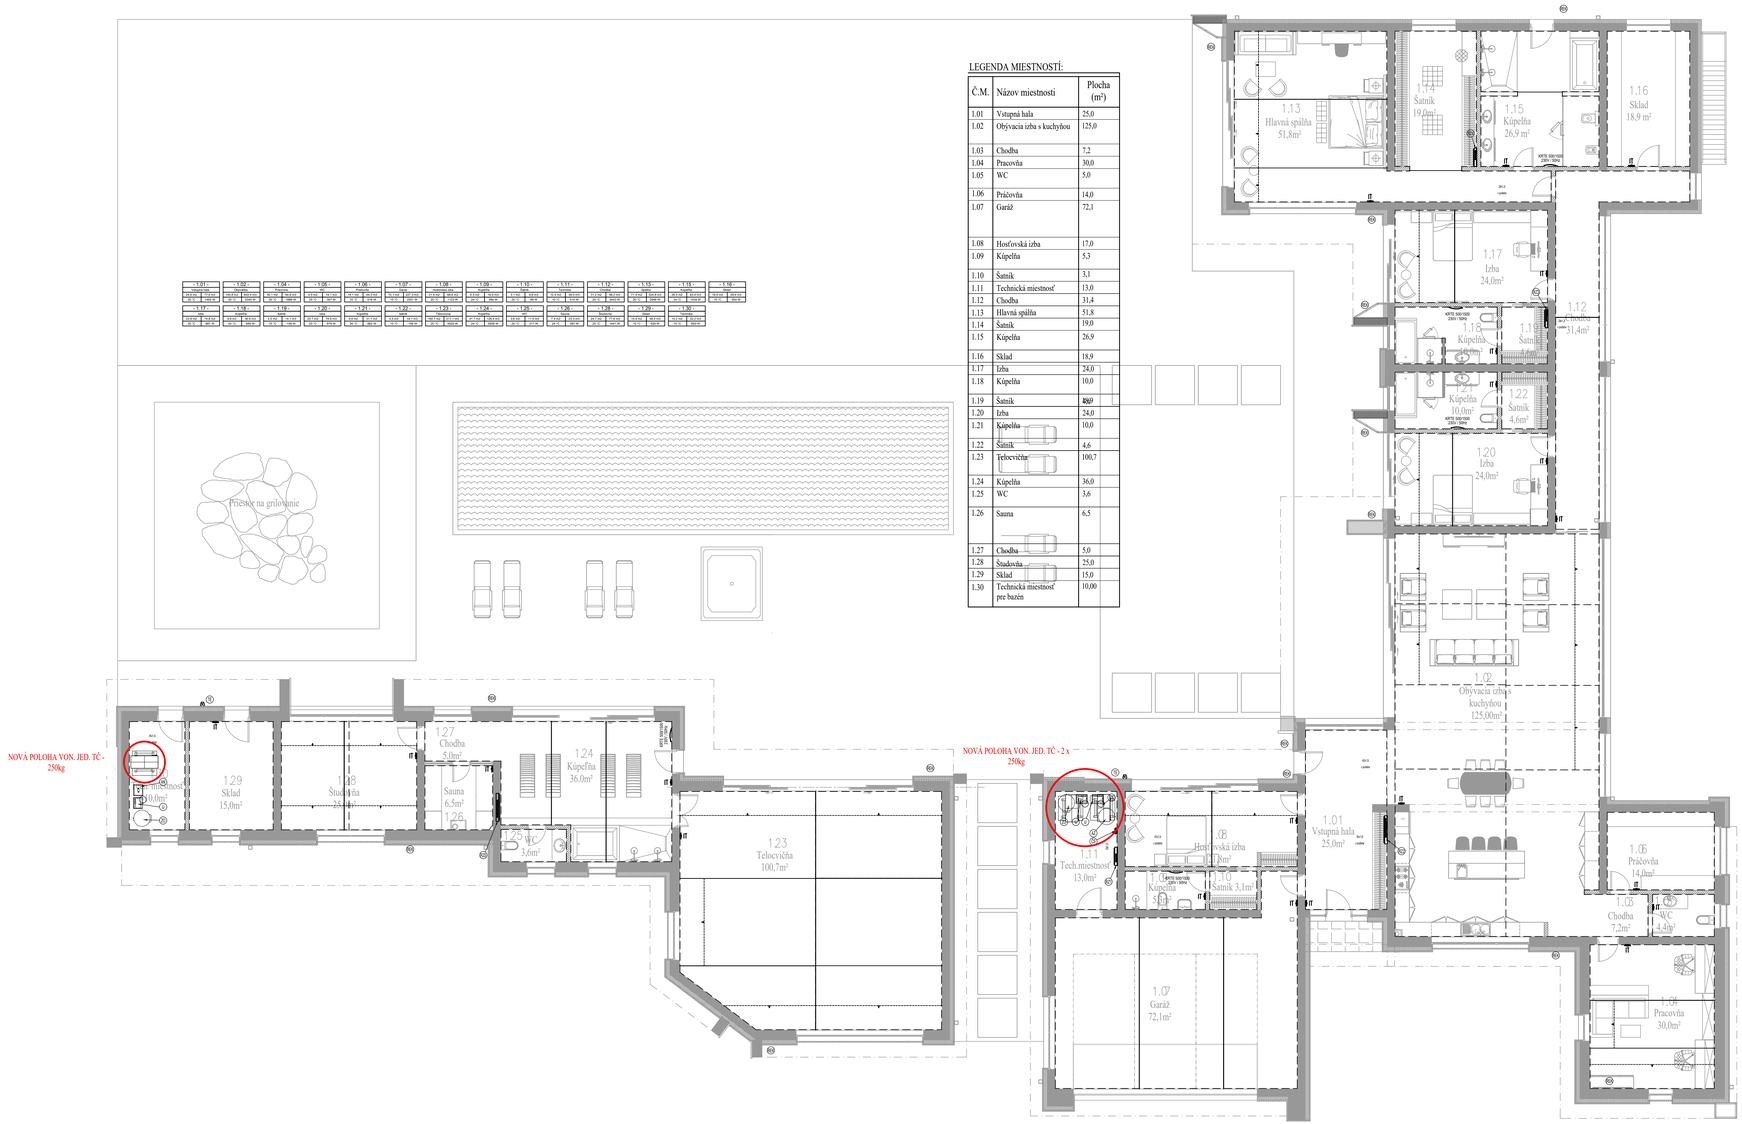

0,000 = 126,800m.n.m.

NÁZOV STAVBY	RODINNÝ DOM - SENEC		Z, archidizajn a TZB s.r.o. Hviezdna ulica 913/15F 93041 Hviezdoslavov IČO: 56 525 451 DIČ: 2122333312
MIESTO STAVBY	SENEC, par.Č. , k.ú. SENEC		
STAVEBNÍK	p.Vladimír Ligiák Cudovíta Fullu 44, 85105 Bratislava		
STUPEŇ PROJEKTU	VYKONÁVACÍ PROJEKT		
ČASŤ PROJEKTU	ARCHITEKTÚRA		
ZODPOVEDNÝ PROJEKTANT: ING. ZUZANA ŠVRČINOVÁ	VYPRACOVAL: ING. ZUZANA ŠVRČINOVÁ, ING. DAVID ŠVRČINA	HLAVNÝ INŽINIER PROJEKTU: ING. ZUZANA ŠVRČINOVÁ	VÝKRESČ. 01
PODPIS:			
STAVEBNÝ OBJEKT	SO.01 RODINNÝ DOM		DÁTUM 10/2026 · SADA
NÁZOV VÝKRESU	PÔDORYS 1NP - ZMENA POLOHY VON.JED. TČ		MIERKA 1:100
KÓD VÝKRESU: ZAKÁZKA · STUPEŇ DRS · OBJEKT SO.01 SO.02 · ČASŤ RD1 · ČÍSLO 1 · REVÍZIA R03			FORMÁT 10xA4