


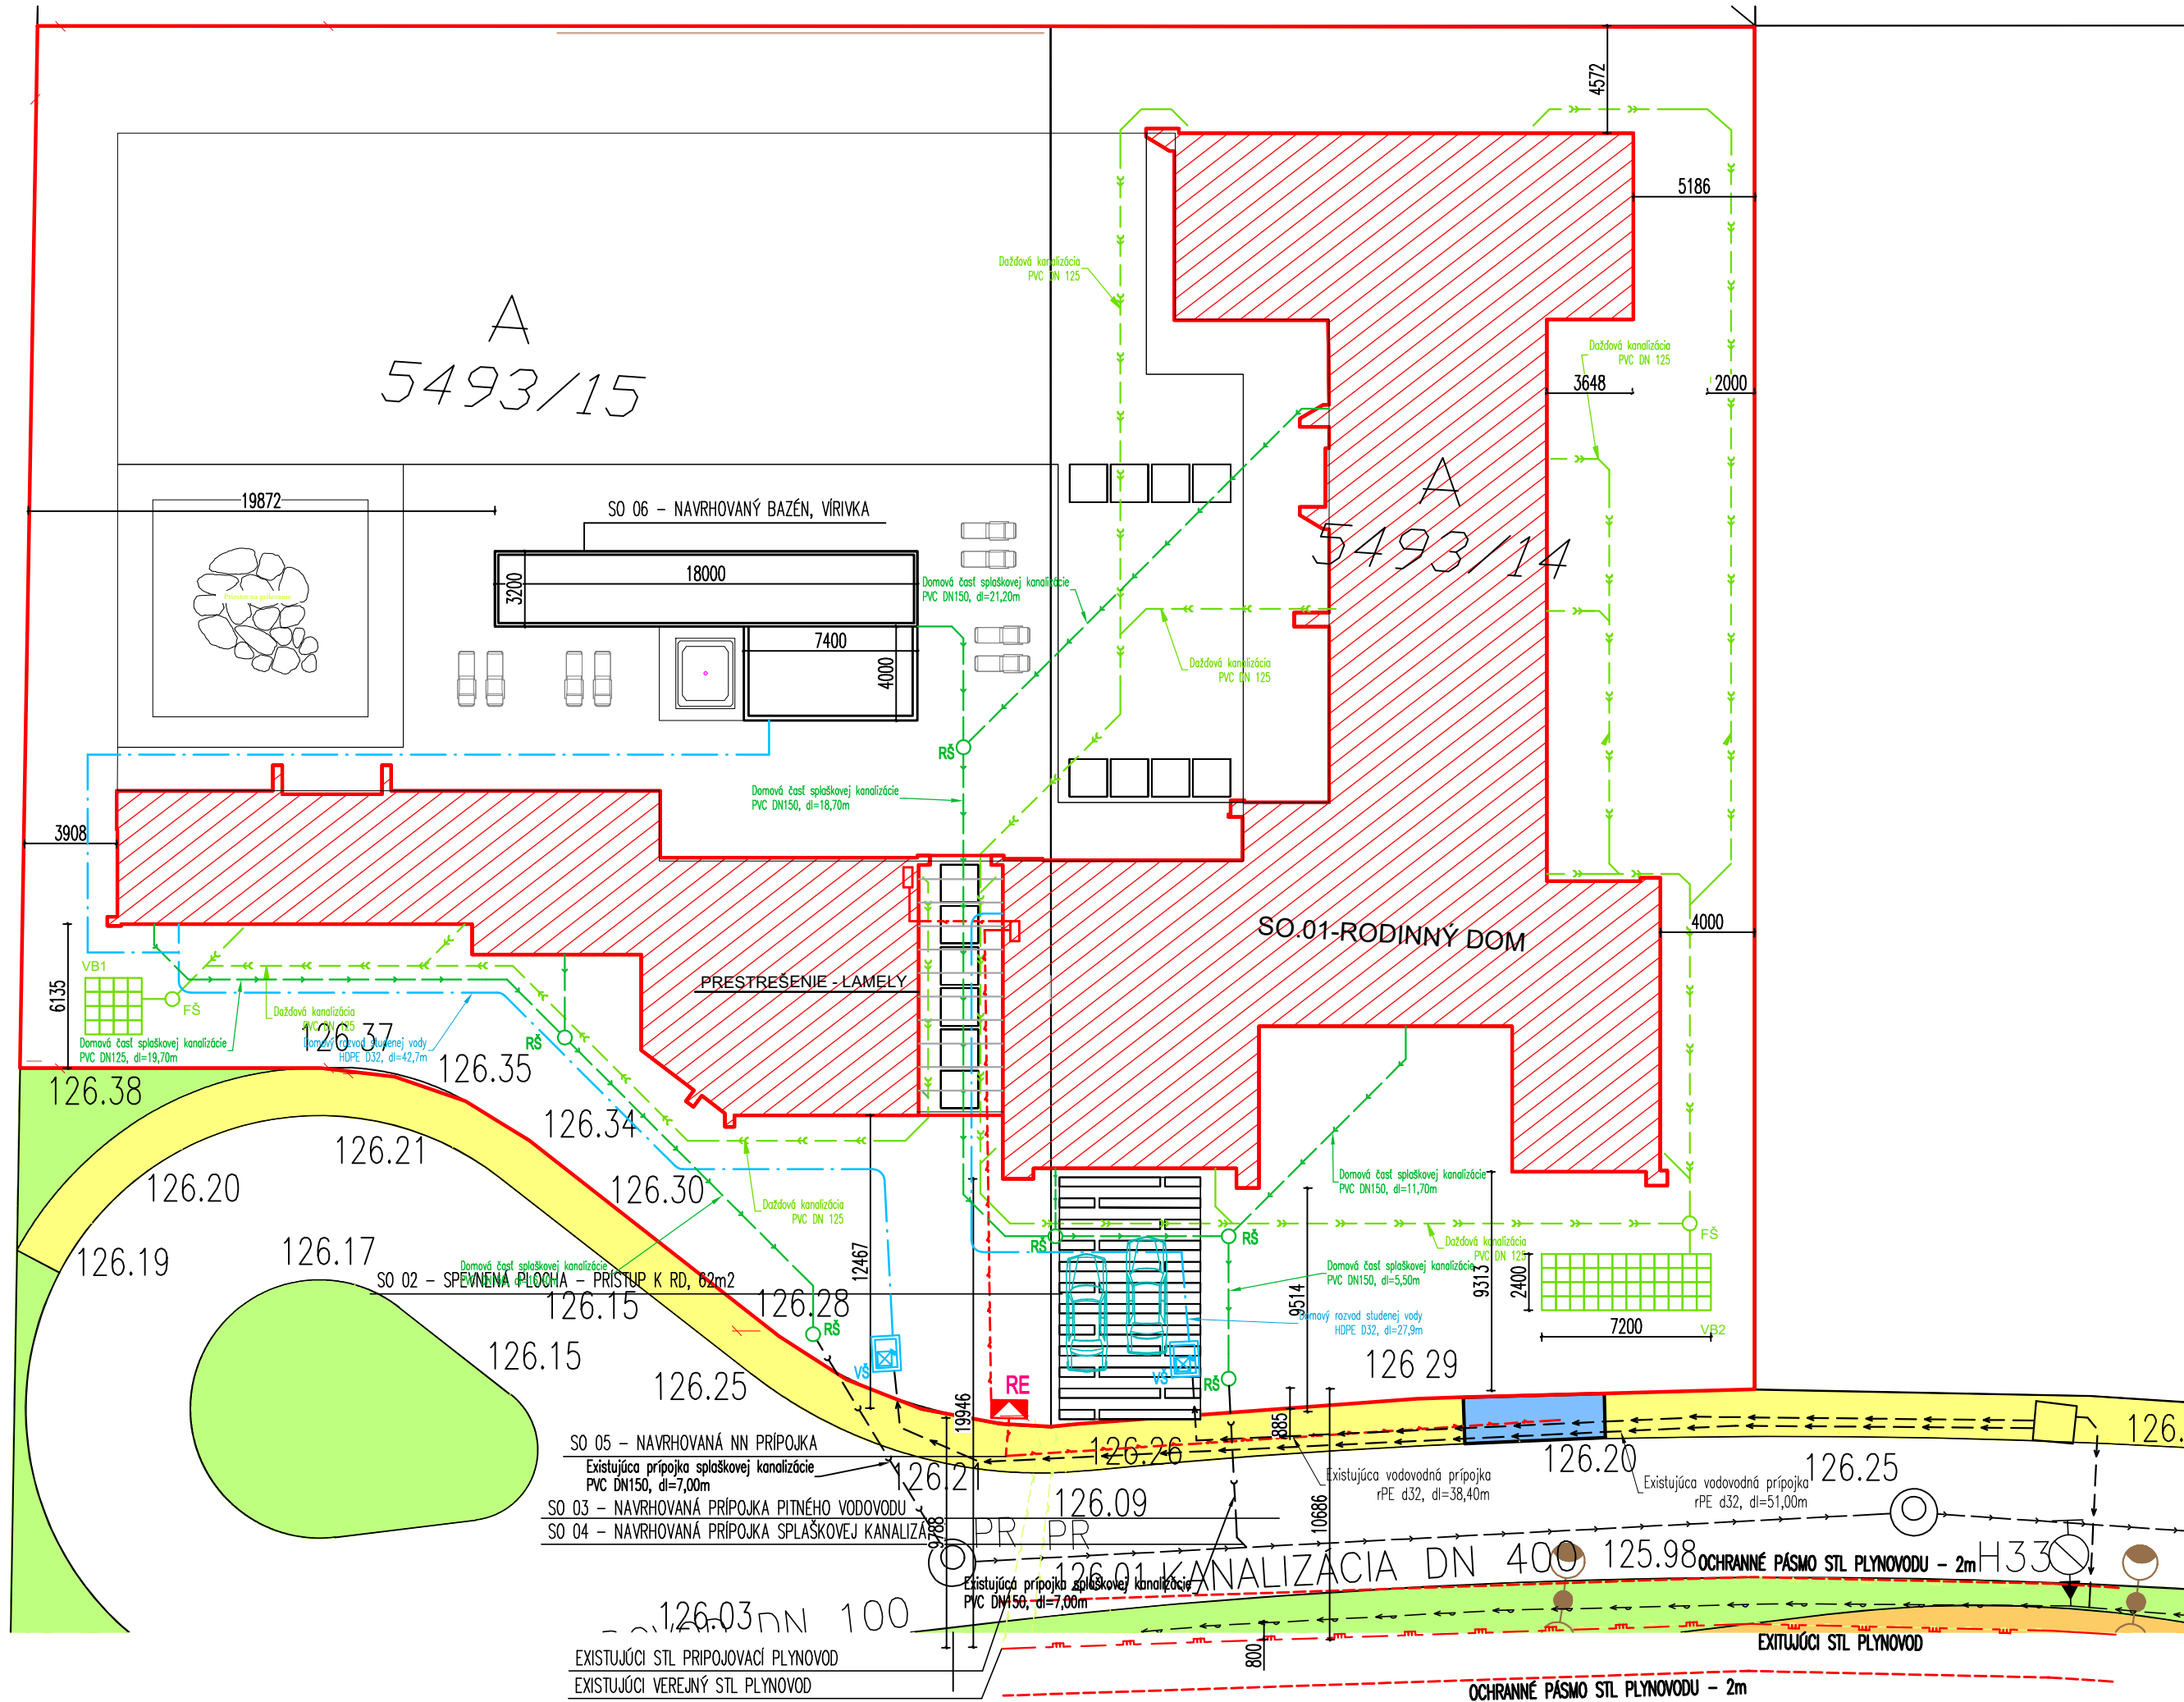

ÚZEMIE OBCE
POVRCH ÚZEMIA

KRÍŽOVANIE ELI PRÍPOJKY A
A EXIST. PRIP. PLYNOVODOV

LEGENDA ČIAR
PŮVODNÝ TERÉN

MIERKA 1:100

HLBKA VÝKOPU [m]

HLBKA DNA POTRUBIA [m.n.m]

KÓTA PŮVODNÉHO TERÉNU [m.n.m]

POROVNÁVACIA ROVINA [m]


STANIČENIE [m]

DN/ID(PN)[mm]-MATERIÁL-DLŽKA[m]

SKLON[promile]-DLŽKA[m]

ULOŽENIE POTRUBIA

Senec	
Ulica	Spevnená plocha

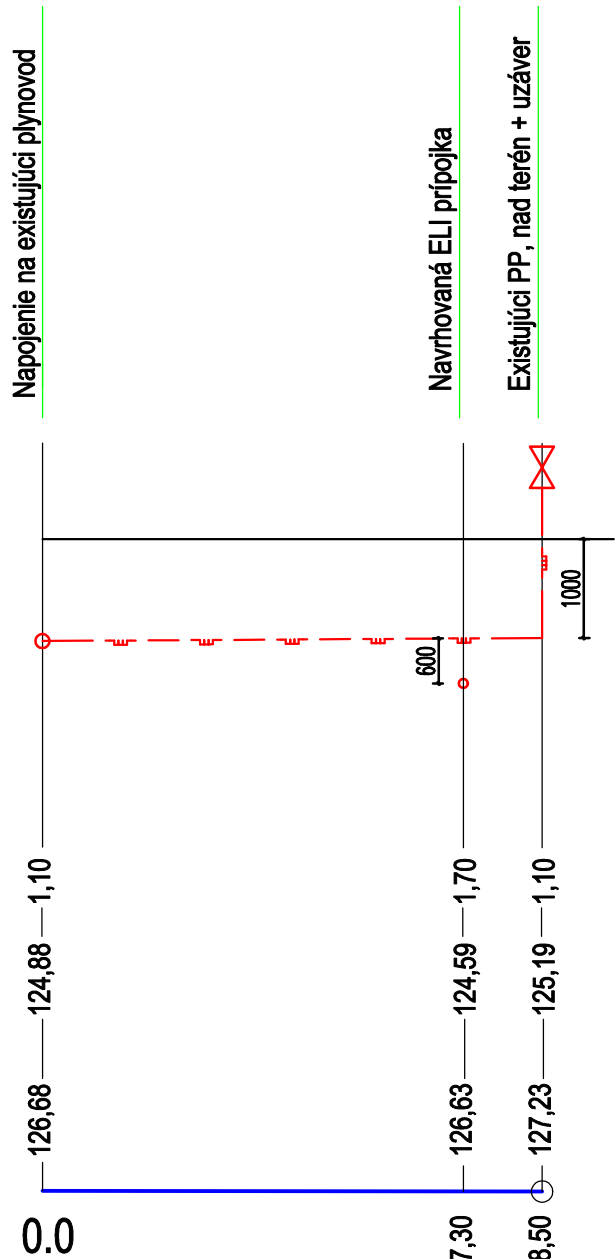

D32 - LDPE PE100-8,50
10-8,50
piesok

EXISTUJÚCE INŽINIERSKE SIEŤE

- VEREJNÝ VODOVOD DN100
- VEREJNÁ SPLAŠKOVÁ KANALIZÁCIA
- EXISTUJÚCI STL PLYNOVOD

NAVRHOVANÉ PRÍPOJKY

- NAVRHOVANÁ VODOVODNÁ PRÍPOJKA
- NAVRHOVANÁ PRÍPOJKA SPLAŠKOVEJ KANALIZÁCIE
- NAVRHOVANÁ ELEKTRICKÁ NN PRÍPOJKA

AREÁLOVÉ SIEŤE

- DOMOVÁ ČASŤ KANALIZÁCIE PVC
- DOMOVÁ ČASŤ VODOVODU HDPE
- DOMOVÁ ČASŤ DAŽĐOVEJ KANALIZÁCIE

LEGENDA

- VŠ VODOMERNÁ ŠACHTA 900x1200x1800mm
- VB1 REVÍZNA ŠACHTA SPLAŠKOVEJ KANALIZÁCIE
- VB2 VSAKOVACIE BLOKY 1 - 32KS
- FŠ FILTRAČNÁ ŠACHTA DAŽĐOVEJ KANALIZÁCIE

- dŠ REVÍZNA ŠACHTA DAŽĐOVEJ KANALIZÁCIE, PLASTOVÁ Ø400
- RŠ REVÍZNA ŠACHTA SPLAŠKOVEJ KANALIZÁCIE, PLASTOVÁ Ø400
- HRŠ HLAVNÁ REVÍZNA ŠACHTA SPLAŠKOVEJ KANALIZÁCIE, PLASTOVÁ Ø600
- FŠ FILTRAČNÁ ŠACHTA PLASTOVÁ S KALOVÝM KOŠOM, Ø400
- VB VSAKOVACIE BLOKY - 120 BLOKOV EKODREN DB60
- d1,LS ODPADOVÉ POTRUBIE DAŽĐOVEJ KANALIZÁCIE
- VŠ VODOMERNÁ ŠACHTA - MONOLITICKÁ - EXISTUJÚCA

STAVEBNÉ OBJEKTY


- SO 01 - RODINNÝ DOM
- SO 02 - SPEVNENÁ PLOCHA - PRÍSTUP K RD, 62m2
- SO 03 - NAVRHOVANÁ PRÍPOJKA PITNÉHO VODOVODU
- SO 04 - NAVRHOVANÁ PRÍPOJKA SPLAŠKOVEJ KANALIZÁCIE
- SO 05 - NAVRHOVANÁ NN PRÍPOJKA
- SO 06 - NAVRHOVANÝ BAZEN

VZDIALENOSTI OBJEKTŮ OD PZ

- RD od PZ - 19,95m
- Rozvážač RE od PZ - 9,8m
- Vodomerňa šachta od PZ - 10,7m
- Hlavná revízná šachta splaškovej kanalizácie od PZ - 10,7m

PROJEKTOVÁ DOKUMENTÁCIA SLUŽÍ LEN PRE VYDANIE SÚHLASU K STAVEBNÉMU ZÁMERU, NIE PRE REALIZÁCIU STAVBY !

0,000 = 360,000m.n.m.-NEOVERENÉ,PODLA KAT. MAPY

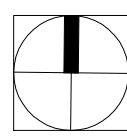NÁZOV ZÁKAZY MESTO STAVBY STAVENÍK STAVBA PROJEKTU ČASŤ PROJEKTU		RODINNÝ DOM - SENEČ SENEC, par.č. 5493 / 14, 15, k.ú. SENEČ p.Vladimír Lipták Ľudovíta Fuľa 46, 85105 Bratislava DOKUMENTÁCIA PRE STAVEBNÉ POVOLENIE SITUÁCIA		  Z. archdizajn a TZB s.r.o. Hviezdná ulica 913/15F 93041 Hviezdoslavov IČO: 56 525 451 DIČ: 2122333312	
ZADÁVATEL POPS:		VYPRACOVÁVATEL ING. ZUZANA ŠVRČINOVÁ ING. DAVID ŠVRČINA		HLAVNÝ INŽINIER PROJEKTU ING. ZUZANA ŠVRČINOVÁ VÝKRES Č. 01	
STAVENÝ OBJEKT NÁZOV VÝKRESU KÓD VÝKRESU		SO.01 RODINNÝ DOM SITUÁCIA		DÁTUM 01/2025 MIERKA 1:250 FORMÁT 6x44	
ZNAČKA		STUPEŇ DSP		OBJEKT SO.01	
ČASŤ C		ČÍSLO 1		REVÍZIA B	