


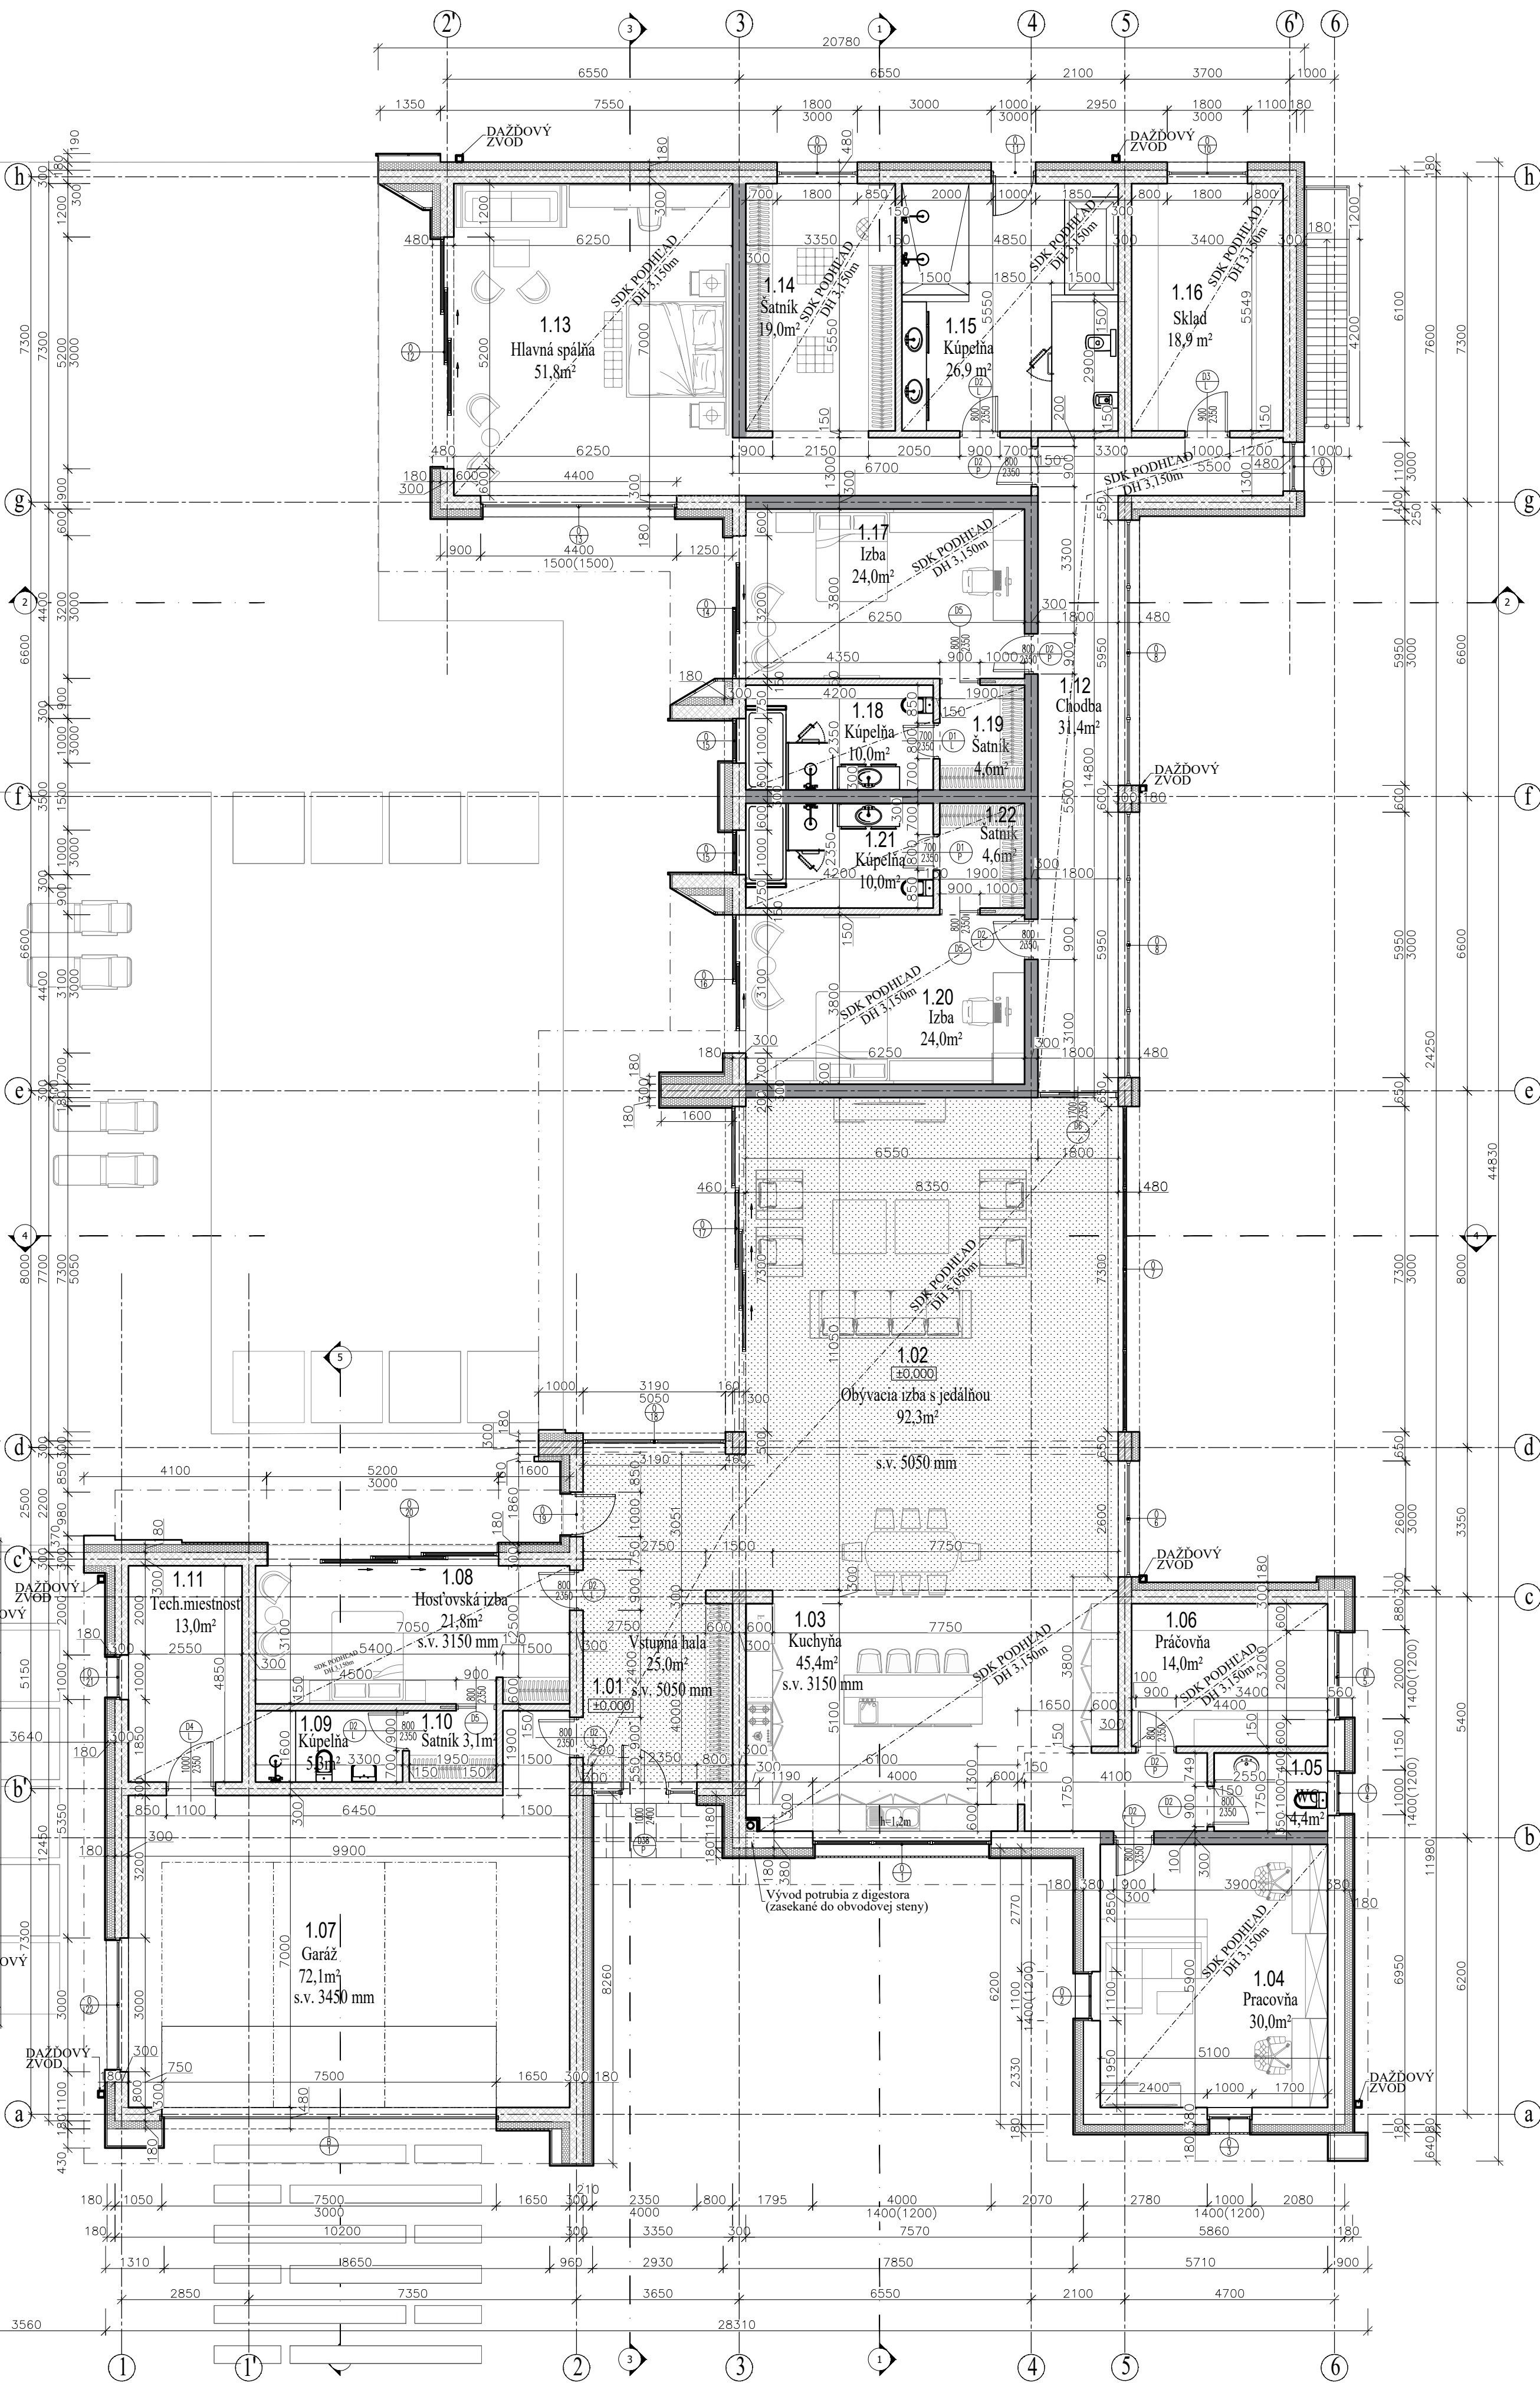

LEGENDA MATERIÁLŮV:

	NOSNÉ STĚNY Z PŘESÝŠKÝCH KERAMICKÝCH TVÁRNÍKŮ HELUZU UN 30: 300mm (ALBO ALTERNATIVA)
	NOSNÉ STĚNY Z PŘESÝŠKÝCH TVÁRNÍKŮ HELUZU UN 30: 300mm (ALBO ALTERNATIVA)
	NOSNÉ STĚNY Z PŘESÝŠKÝCH KERAMICKÝCH TVÁRNÍKŮ HELUZU UN 30: 300mm (ALBO ALTERNATIVA)
	NENOSNÉ VNÚTORNÉ STĚNY Z PŘESÝŠKÝCH KERAMICKÝCH TVÁRNÍKŮ HELUZU UN 10: 140mm (ALBO ALTERNATIVA)
	NENOSNÉ VNÚTORNÉ STĚNY Z PŘESÝŠKÝCH KERAMICKÝCH TVÁRNÍKŮ HELUZU AKU 30: 300mm (ALBO ALTERNATIVA)
	NENOSNÉ VNÚTORNÉ STĚNY Z PŘESÝŠKÝCH KERAMICKÝCH TVÁRNÍKŮ HELUZU AKU 30: 300mm (ALBO ALTERNATIVA)
	TEPELNÁ IZOLÁCIA POLYSTYRÉN EPS GREYWALL R 160mm (ALT. MINERALNA VLNA)
	TEPELNÁ IZOLÁCIA POLYSTYRÉN EPS XPS R 100mm