


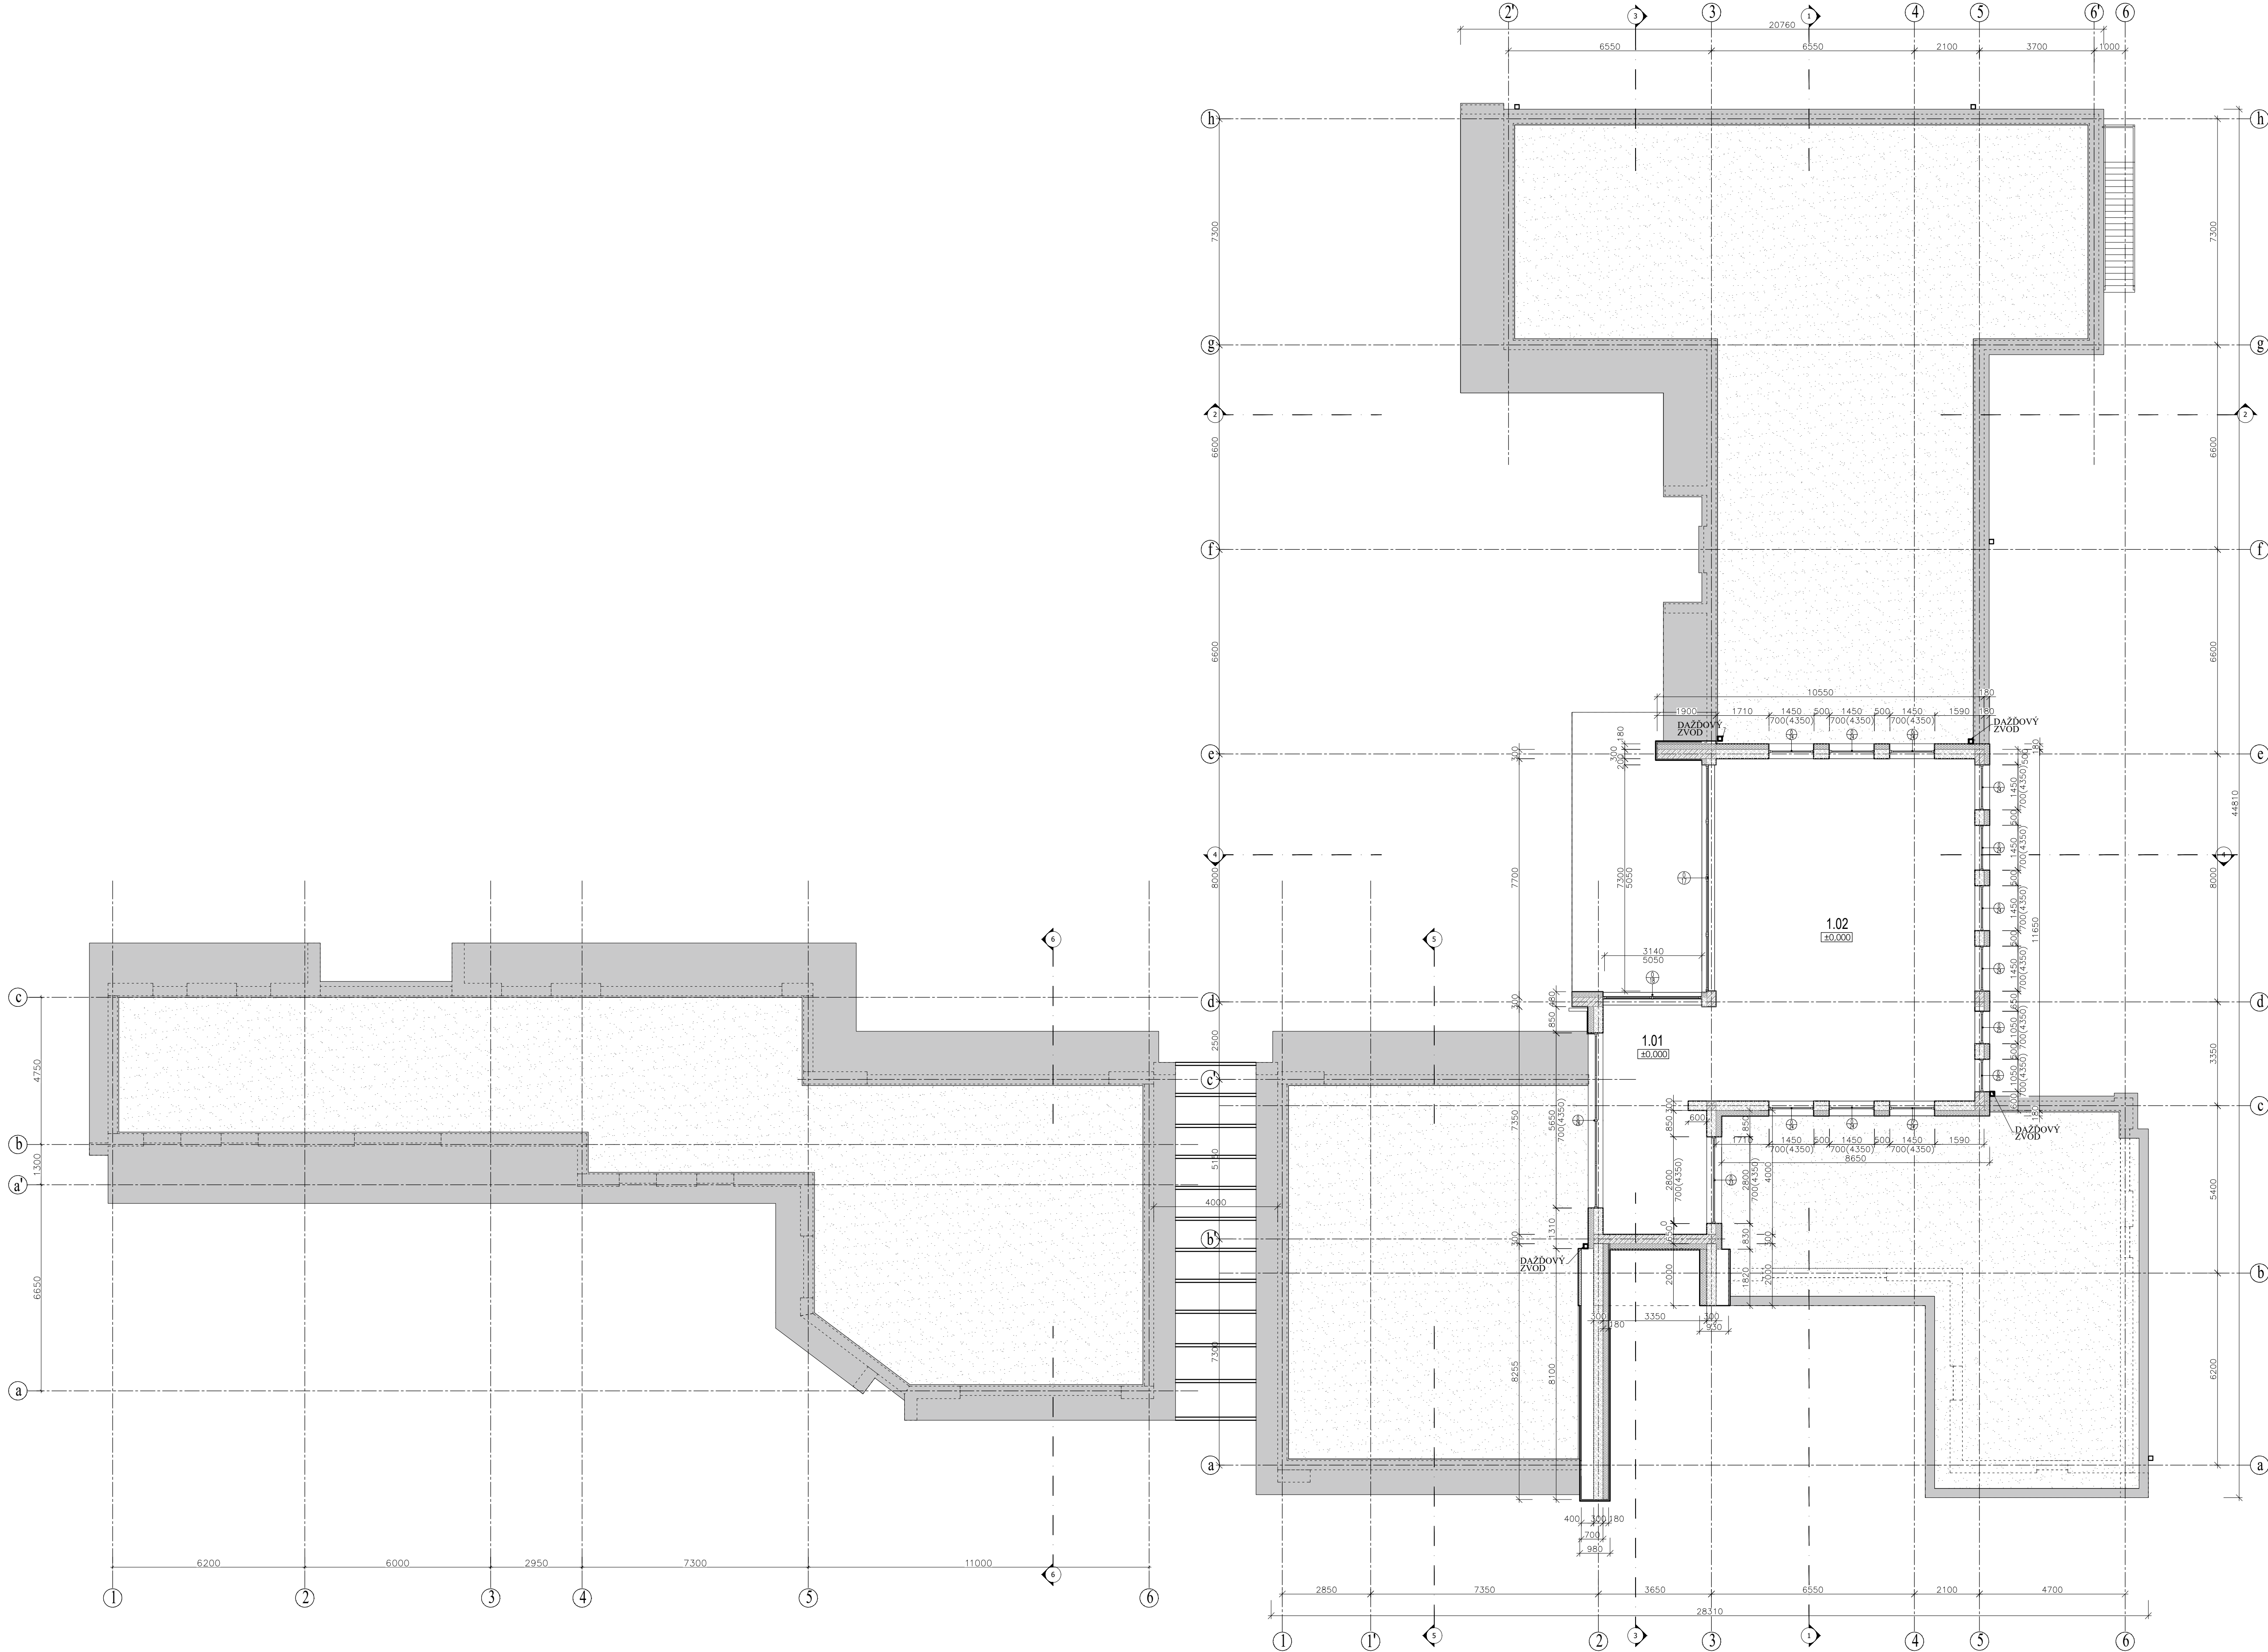

- LEGENDA MATERIÁLOV:
- NOSNÉ STĚNY Z PŘESNÝCH KERAMICKÝCH TVÁRNIC HELUZ UNI hr. 380mm (ALEBO ALTERNATIVA)
rozmery 247 x 380 x 238 mm (Sčítateľ prestupu tepla U: 0.56 W/m²K; Tepelný odpor R: 1.6 m²K/W)
 - NOSNÉ STĚNY Z PŘESNÝCH KERAMICKÝCH TVÁRNIC HELUZ UNI 30 hr. 300mm (ALEBO ALTERNATIVA)
rozmery 247 x 300 x 238 mm (Sčítateľ prestupu tepla U: 0.56 W/m²K; Tepelný odpor R: 1.6 m²K/W)
 - NENOSNÉ VNÚTORNÉ STĚNY Z PŘESNÝCH KERAMICKÝCH TVÁRNIC HELUZ hr. 140mm (ALEBO ALTERNATIVA)
rozmery 497 x 140 x 238 mm (Sčítateľ prestupu tepla U: 1.25 W/m²K; Tepelný odpor R: 0.54 m²K/W)
 - NENOSNÉ VNÚTORNÉ STĚNY Z PŘESNÝCH KERAMICKÝCH TVÁRNIC HELUZ AKU hr. 300mm (ALEBO ALTERNATIVA) rozmery 333 x 300 x 238 mm (Sčítateľ prestupu tepla U: 0.85 W/m²K; Tepelný odpor R: 0.92 m²K/W)
 - TEPELNÁ IZOLÁCIA POLYSTYRÉN EPS GREYWALL hr. 160mm (ALT. MINERALNA VLNA)
 - TEPELNÁ IZOLÁCIA POLYSTYRÉN XPS hr. 100mm

PROJEKTOVÁ DOKUMENTÁCIA SLOŽI LEN PRE VYDANIE STAVEBNÉHO POVOLENIA, NIE PRE REALIZÁCIU STAVBY I 0,000 = 360,000 m.n.m. –NEOVRANENÉ, PODĽA KÁT. MAPY									
NÁZOV STAVBY	RODINNÝ DOM - SENEČ						Z. architekt a TZB s.r.o. Hviezdoslavova ulica 91315F 93041 Hviezdoslavov 003 55 325 451 DIČ: 2122333312		
ADRESA	SENEČ, par.č. , k.ú. SENEČ								
STAVBA	p. Vrátnik Lipták Cudovita Fala 46, 85195 Bratislava								
STAVBA PRE	VÝKONÁVACÍ PROJEKT								
ÚČEL STAVBY	ARCHITEKTÚRA								
STAVBA PRE	ING. ZUZANA ŠVRČNOVÁ		VÝKONÁVACÍ: ING. ZUZANA ŠVRČNOVÁ		KLASIFIKÁCIA: ING. ZUZANA ŠVRČNOVÁ		VÝNOS		
STAVBA PRE	SO.01 RODINNÝ DOM				01/2025		02		
STAVBA PRE	PÔDORYS 2.NP				1:100		1:100		
STAVBA PRE	SLOŽI		SO.01		E01		1		B