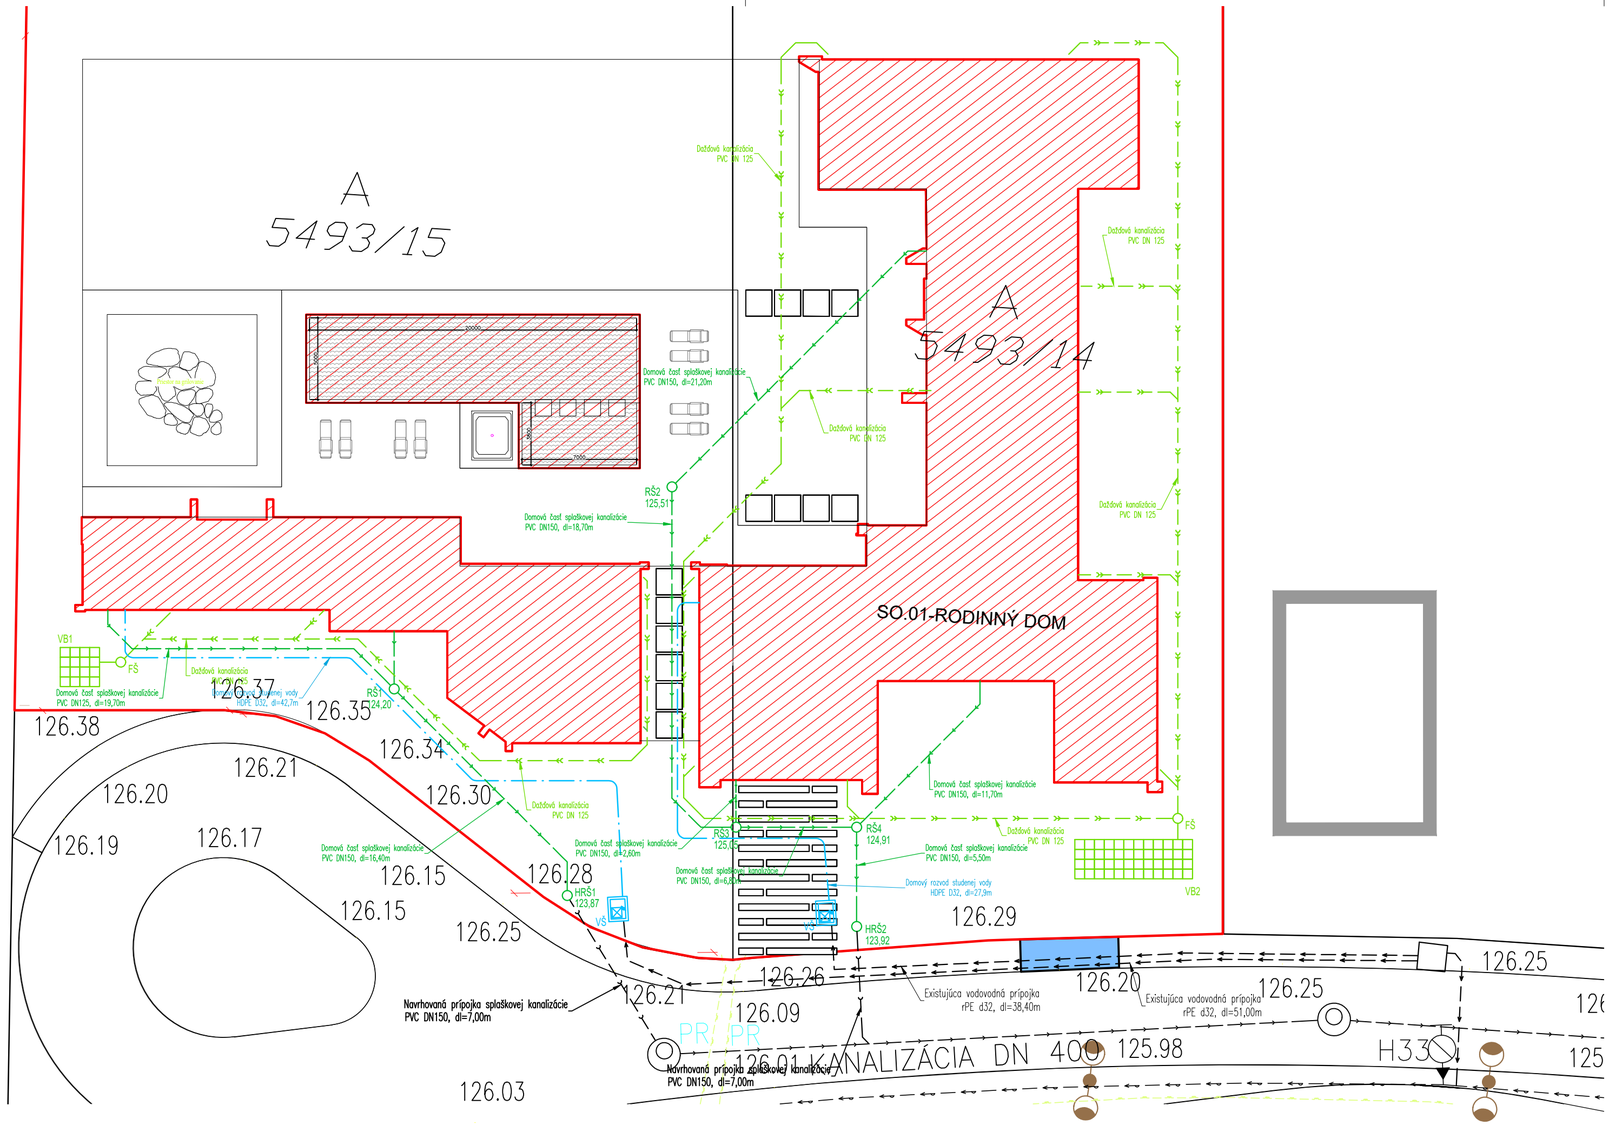


NAVRHOVANÉ STAVEBNÉ OBJEKTY A PLOCHY

SO.01 RODINNÝ DOM

SO.02 SPEVNENÁ PLOCHA–PARKOVACIE MIESTA, PRÍSTUP K RD

EXISTUJÚCE VEREJNÉ SIETE

VEREJNÝ VODOVOD DN100

VEREJNÁ SPLAŠKOVÁ KANALIZÁCIA DN400

EXISTUJÚCE NAPOJENIA NA VEREJNÉ SIETE

EXISTUJÚCA VODOVODNÁ PRÍPOJKA rPE D32

EXISTUJÚCA PRÍPOJKA SPLAŠKOVEJ KANALIZÁCIE PVC DN150

NAVRHOVANÉ DOMOVÉ ROZVODY INŽINIERSKYCH SIETÍ

DOMOVÁ ČASŤ KANALIZÁCIE PVC DN125

DOMOVÁ ČASŤ VODOVODU HDPE D32

DOMOVÁ ČASŤ DAŽĎOVEJ KANALIZÁCIE PVC DN125

NAVRHOVANÉ OBJEKTY NA INŽINIERSKYCH SIEŤACH

VŠ VODOMERNÁ ŠACHTA 900x1200x1800mm

RŠ REVÍZNA ŠACHTA SPLAŠKOVEJ KANALIZÁCIE

VB1 VSAKOVACIE BLOKY 1 – 32KS

VB2 VSAKOVACIE BLOKY 2 – 96KS

FŠ FILTRAČNÁ ŠACHTA DAŽĎOVEJ KANALIZÁCIE

HLAVNÝ PROJEKTANT:	Ing. Zuzana Švrčinová	PROBAS VYKUROVANIE ZDRAVOTECHNIKA PLYNOFIKÁCIA Ing. Rastislav Baška, Tel.: 0915 522 214, Probas s.r.o, Raková 130, 02351	
ZODPOVEDNÝ PROJEKTANT:	Ing. Rastislav Baška		
VYPRACOVAL:	Ing. Rastislav Baška		
NÁZOV STAVBY:	RODINNÝ DOM - SENEC	PROFESIA:	ZDRAVOTECHNIKA
		STUPEŇ PD:	RP
INVESTOR:	p.Vladimír Lipták Ľudovíta Fullu 46, 85105 Bratislava	DÁTUM:	03/2026
		FORMÁT:	2 x A4
MIESTO STAVBY:	SENEC, par.č. 5493/15, 5493/14 , k.ú. SENEC	MIERKA:	1:250
OBSAH VÝKRESU:	Situácia	Č.VÝKRESU:	01