


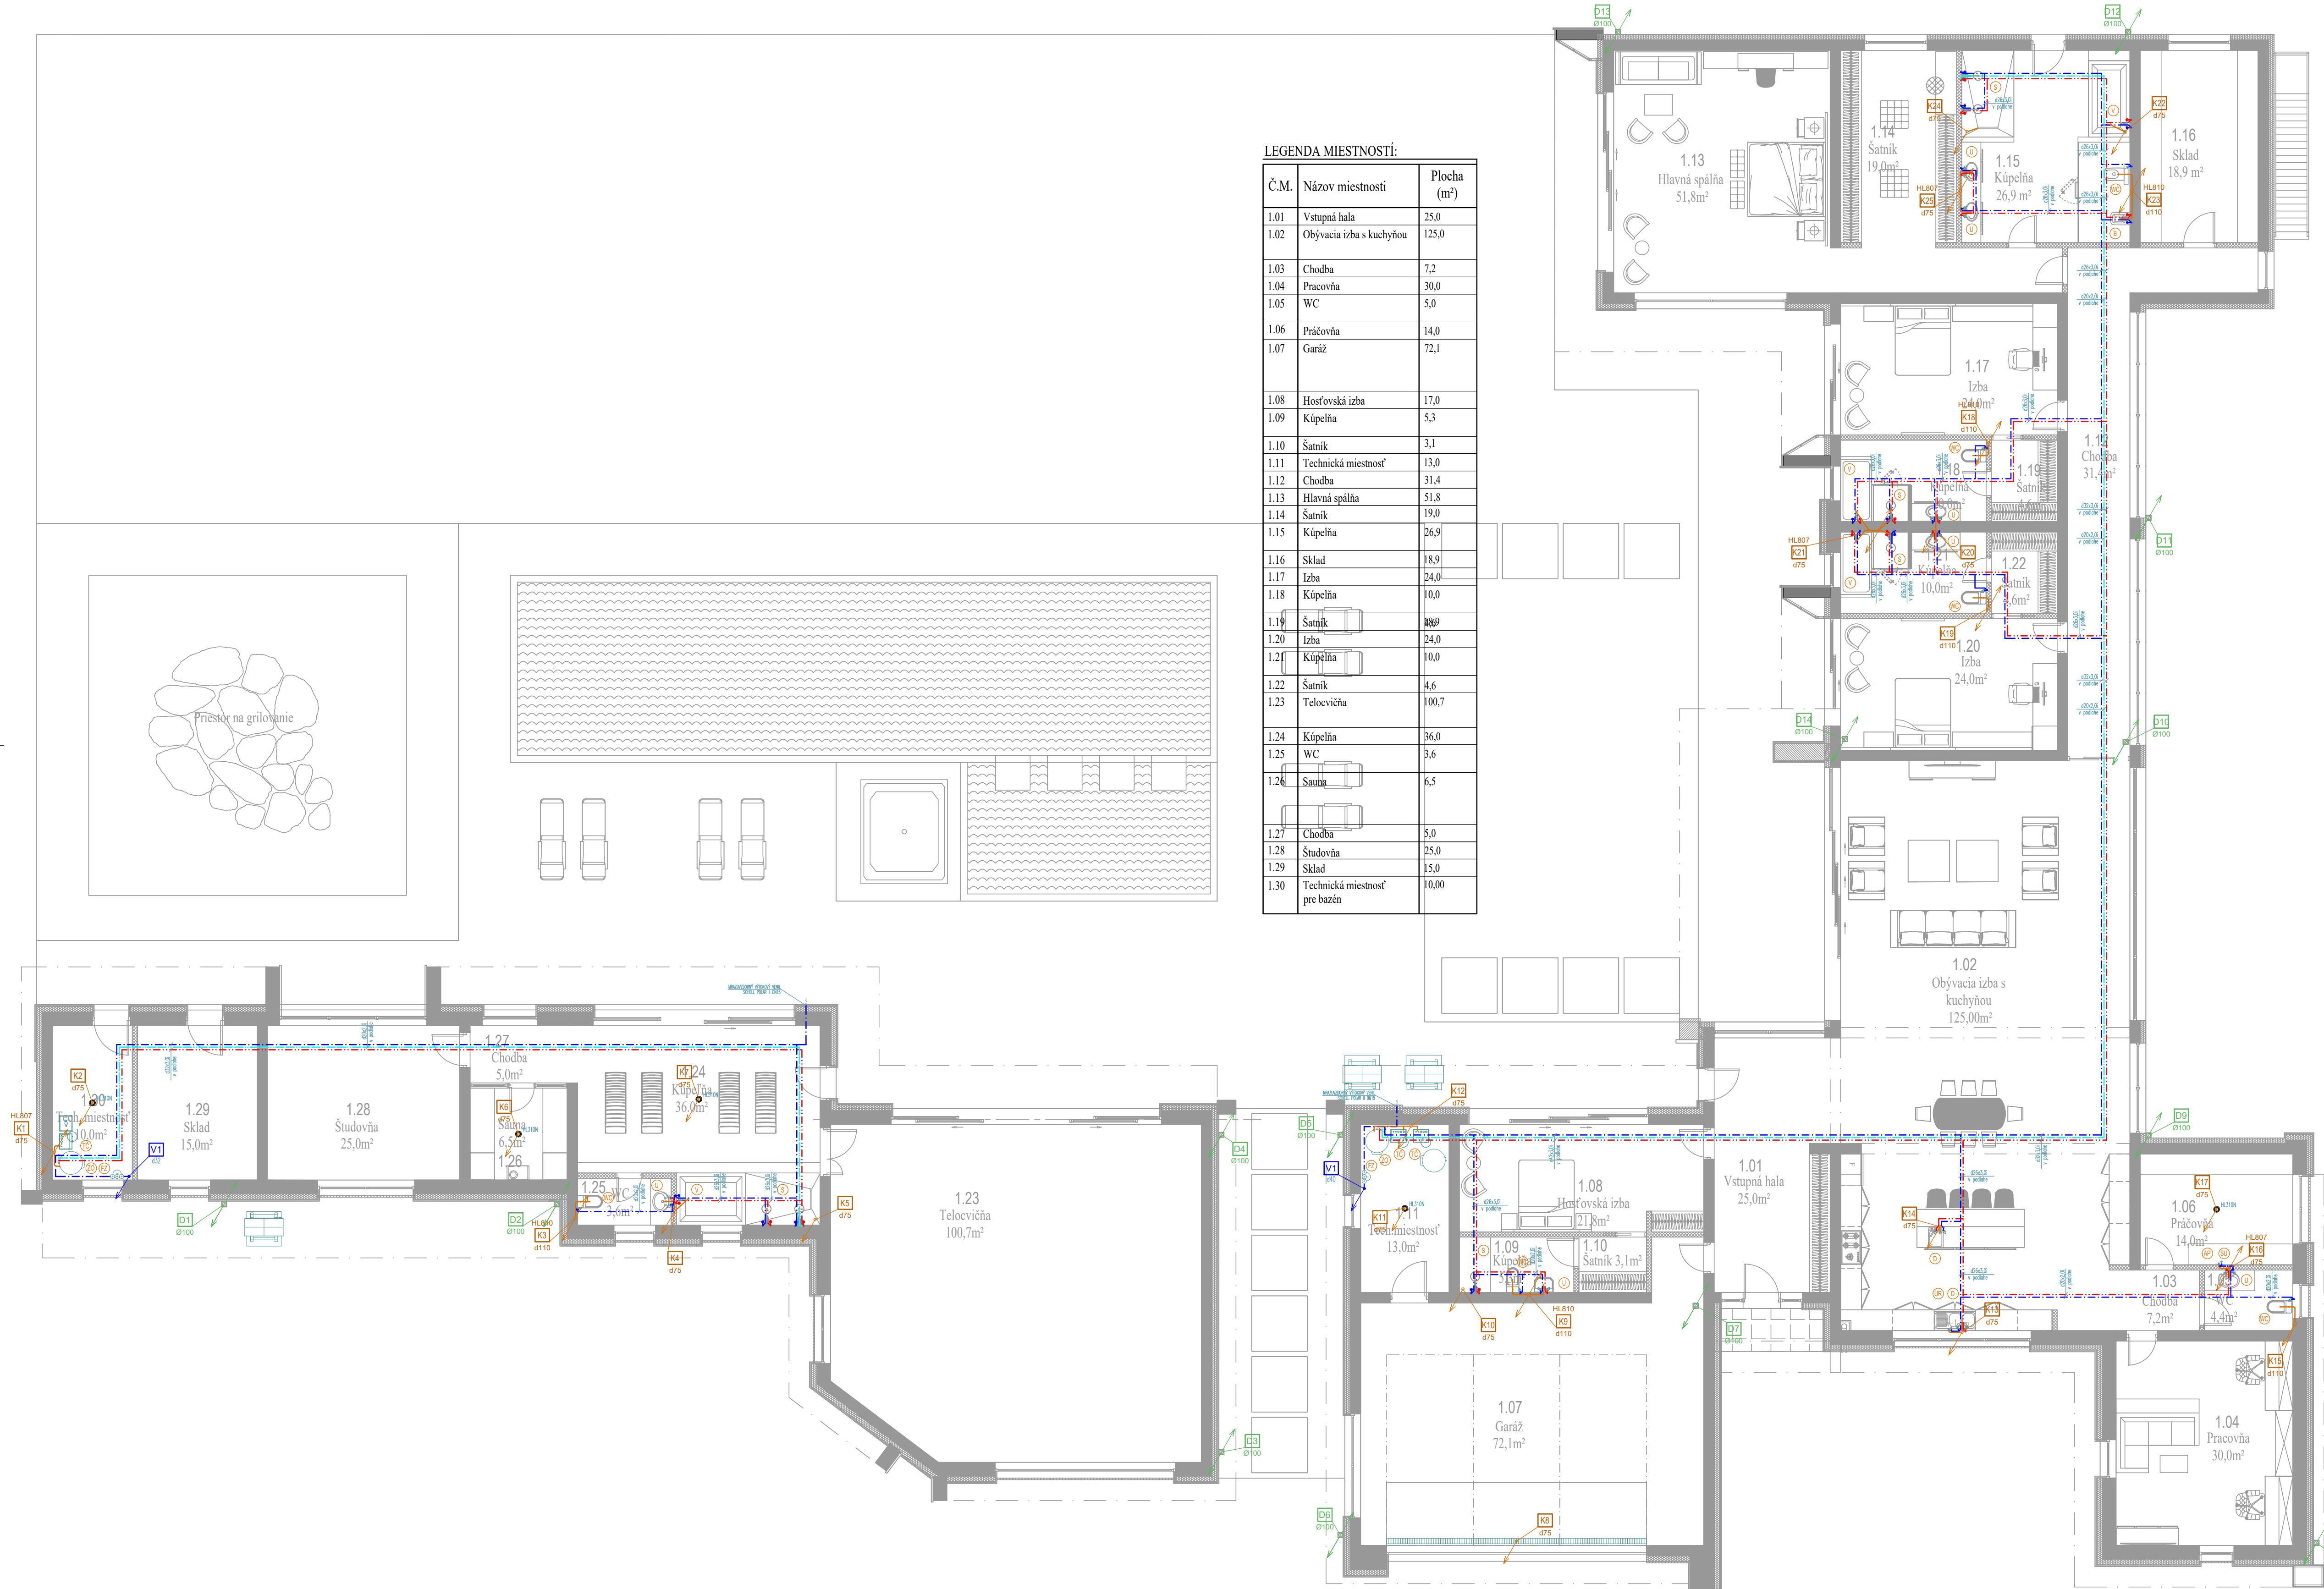

LEGENDA MIESTNOSTÍ:

Č.M.	Názov miestnosti	Plocha (m²)
1.01	Vstupná hala	25,0
1.02	Obyvacia izba s kuchyňou	125,0
1.03	Chodba	7,2
1.04	Pracovňa	30,0
1.05	WC	5,0
1.06	Práčovňa	14,0
1.07	Garáž	72,1
1.08	Hosťovská izba	17,0
1.09	Kúpeľňa	5,3
1.10	Satník	3,1
1.11	Technická miestnosť	13,0
1.12	Chodba	31,4
1.13	Hlavná spálňa	51,8
1.14	Satník	19,0
1.15	Kúpeľňa	26,9
1.16	Sklad	18,9
1.17	Izba	24,0
1.18	Kúpeľňa	10,0
1.19	Satník	10,0
1.20	Izba	24,0
1.21	Kúpeľňa	10,0
1.22	Satník	4,6
1.23	Telocvičňa	100,7
1.24	Kúpeľňa	36,0
1.25	WC	3,6
1.26	Sauna	6,5
1.27	Chodba	5,0
1.28	Študovňa	25,0
1.29	Sklad	15,0
1.30	Technická miestnosť pre bazén	10,00

LEGENDA OZNAČENÍ:

- Kx** KANALIZAČNÉ ODPADOVÉ POTRUBIE SPLAŠKOVEJ VODY
- Dx** KANALIZAČNÉ ODPADOVÉ POTRUBIE DAŽDOVEJ VODY
- V1** KLESADÉ POTRUBIE VODY

LEGENDA INŠTALACÍ:

- SV** – POTRUBIE ROZVODU STUDENEJ PITNEJ VODY
- TV** – POTRUBIE ROZVODU TEPLEJ PITNEJ VODY
- CY** – POTRUBIE ROZVODU TEPLEJ PITNEJ VODY
- KANALIZAČNÉ PRÍPOJENIE POTRUBIE Z HROBOVÝCH RÔR A TVAROVÉK S GUMOVÝM TESNIENIM MATERIÁL: POLYPROPYLEN**

LEGENDA ZARIADOVACÍCH PREDMETOV:

- U** UMÝVADLO/UMÝVADIELKO S JEDINÝM OTVOROM PRE STOJANOVÚ VÝTOKOVÚ ZMIEŠAVACIU BATERU ZAPACH. UZÁVIERKA, 2x ROHOVÝ VENTIL DNIS
- WC** ZÁCHOVÁ MISA ZÁVESNÁ INŠTALAČNÝ SYSTÉM GEBERIT DUOFIX SO SPLACHOVAČOU NADRŽKOU DO STENY
- V** VÁŇA PRIAMA ZMIEŠAVACIA BATERIA SPRCHOVÁ S RUČNOU SPRCHOU VÁŇOVA ZAPACHOVÁ UZÁVIERKA HL 514/SN + NEREZOVÉ POKRYTIE DIZAJN HL 514/S.1
- AP** AUTOMATICKÁ PRÁČKA, NIE JE DODÁVKOU ZTI 1x ROHOVÝ VENTIL DNIS, ZAPACHOVÁ UZÁVIERKA HL 405
- SP** AUTOMATICKÁ SUŠIČKA, NIE JE DODÁVKOU ZTI ZAPACHOVÁ UZÁVIERKA HL 405
- FZ** FILTRAČNÁ ZOSTAVA NA PITNÚ VODU + EXPANZNA NÁDOBA 8 LITROV
- TC** TEPELNÉ ČERPADLO VZDUCH-VODA VISSMANN VITOCAL 200-S 201016 S VÝKONOM 4,50-12,00 kW POISTNÝ VENTIL NAPOJIT NA HL 21
- ZO** ZÁSOBNÍKOVÝ OHRIEVAČ VISSMANN VITOCCEL 100-V, OBJEM 300l POISTNÝ VENTIL NAPOJIT NA HL 21
- S** ZMIEŠAVACIA BATERIA SPRCHOVÁ S RUČNOU SPRCHOU SPRCHOVÁ ZAPACHOVÁ UZÁVIERKA HL 514/SN + NEREZOVÉ POKRYTIE DIZAJN HL 514/S.1
- D** KUCHYNSKÝ DREZ (SÚČASŤ KUCHYNSKEJ LINKY), S DREZOVOU ZAPACHOVOU UZÁVIERKOU HL 133 2x ROHOVÝ VENTIL DNIS, VÝTOKOVÁ BATERIA DREZOVÁ POCHROMOVANÁ PRE JEDNOTLIVOROVÚ MONTÁŽ
- UR** UMÝVAČKA RIADU, NIE JE DODÁVKOU ZTI 1x ROHOVÝ VENTIL, ODPAD NAPOJIT NA DREZOVÚ ZAPACHOVÁ UZÁVIERKA

VŠEOBECNÉ POZNÁMKY:

TENTO PROJEKT NENAHRAĐA REALIZAČNÚ PROJEKTOVÚ DOKUMENTÁCIU. VŠETKY PRÁVA VYHRADENÉ. ŽIADNA ČASŤ TOHTO DOKUMENTU NESMIE BYŤ REPRODUKOVANÁ, UKLADANÁ DO TRVALÉHO PAMÄŤOVÉHO SYSTÉMU, ALEBO VYSELANÁ V ŽIADNEJ FORME A ŽIADNYM SPÔSOBOM ELEKTRONICKÝ, MECHANICKÝ, FOTOKOPIROVANÍM, NAHRÁVANÍM, ALEBO INAK, BEZ PREDCHÁDZAJÚCEHO SOHLASU, AKÉKOLIEK NEJASNOTY, POCHYBNOSTI ALEBO NESOHLAD PROJEKTOVEJ DOKUMENTÁCIE S REALITOU STAVBY, MUSÍ DODÁVATEL STAVBY PRED REALIZÁCIOU DIELA ALEBO JEHO ČASŤI VOPRED PREKONZULTOVAŤ S PROJEKTANTOM STAVBY. PROJEKTANT NENESIE ZODPOVEDNOSŤ ZA ZMENY USKUTOČNENE DODÁVATELOM POČAS REALIZÁCIE DIELA BEZ PREDCHÁDZAJÚCEHO UPOZORNENIA PROJEKTANTA DIELA A JEHO VÝSLEDNEHO (PISOMNEHO) SOHLASU. DODÁVATEL STAVBY JE POVINNÝ, PRED ZAČATÍM REALIZÁCIE DIELA, NAŠTUDIOVAŤ SI CELO PROJEKTOVÚ DOKUMENTÁCIU DIELA. V PRÍPADE ZISTENIA NEDOSTATKOV V PROJEKTOVEJ DOKUMENTÁCI DIELA JE DODÁVATEL STAVBY POVINNÝ NA TIETO NEDOSTATKY UPOZORNIŤ PROJEKTANTA DIELA. NEODDELITELNOU SOUČASŤOU PROJEKTOVEJ DOKUMENTÁCIE JE AJ TECHNICKÁ SPRÁVA. DODÁVATEL DIELA PRI REALIZÁCI DIELA MUSÍ POSTUPOVAŤ V ZMYSLE PLATNÝCH LEGISLATÍVNYCH A PRÁVNÝCH PREDISPOV.

HLAVNÝ PROJEKTANT:		Ing. Zuzana Švrčinová	PROBAS VYKUROVANIE, ZDRAVOTECHNICKÁ, PLYNOFIKÁCIA Ing. Rastislav Baška, Tel.: 0915 522 214, Práčka v c. Tel.: 130 0201	
ZODPOVEDNÝ PROJEKTANT:		Ing. Rastislav Baška		
VYPRACOVAL:		Ing. Rastislav Baška		
NÁZOV STAVBY:		RODINNÝ DOM – SENEČ	PROFESIA:	ZDRAVOTECHNICKÁ
			STUPEŇ PD:	RP
INVESTOR:	p.Vladimír Lipták Čudovíťa Fullu 46, 85105 Bratislava		DÁTUM:	03/2026
MIESTO STAVBY:	SENEČ, par.č. 5493/15, 5493/14, k.ú. SENEČ		FORMÁT:	10 x A4
OBSAH VÝKRESU:	Pôdorys 1NP		MIERKA:	1:100
			Č. VÝKRESU:	03