


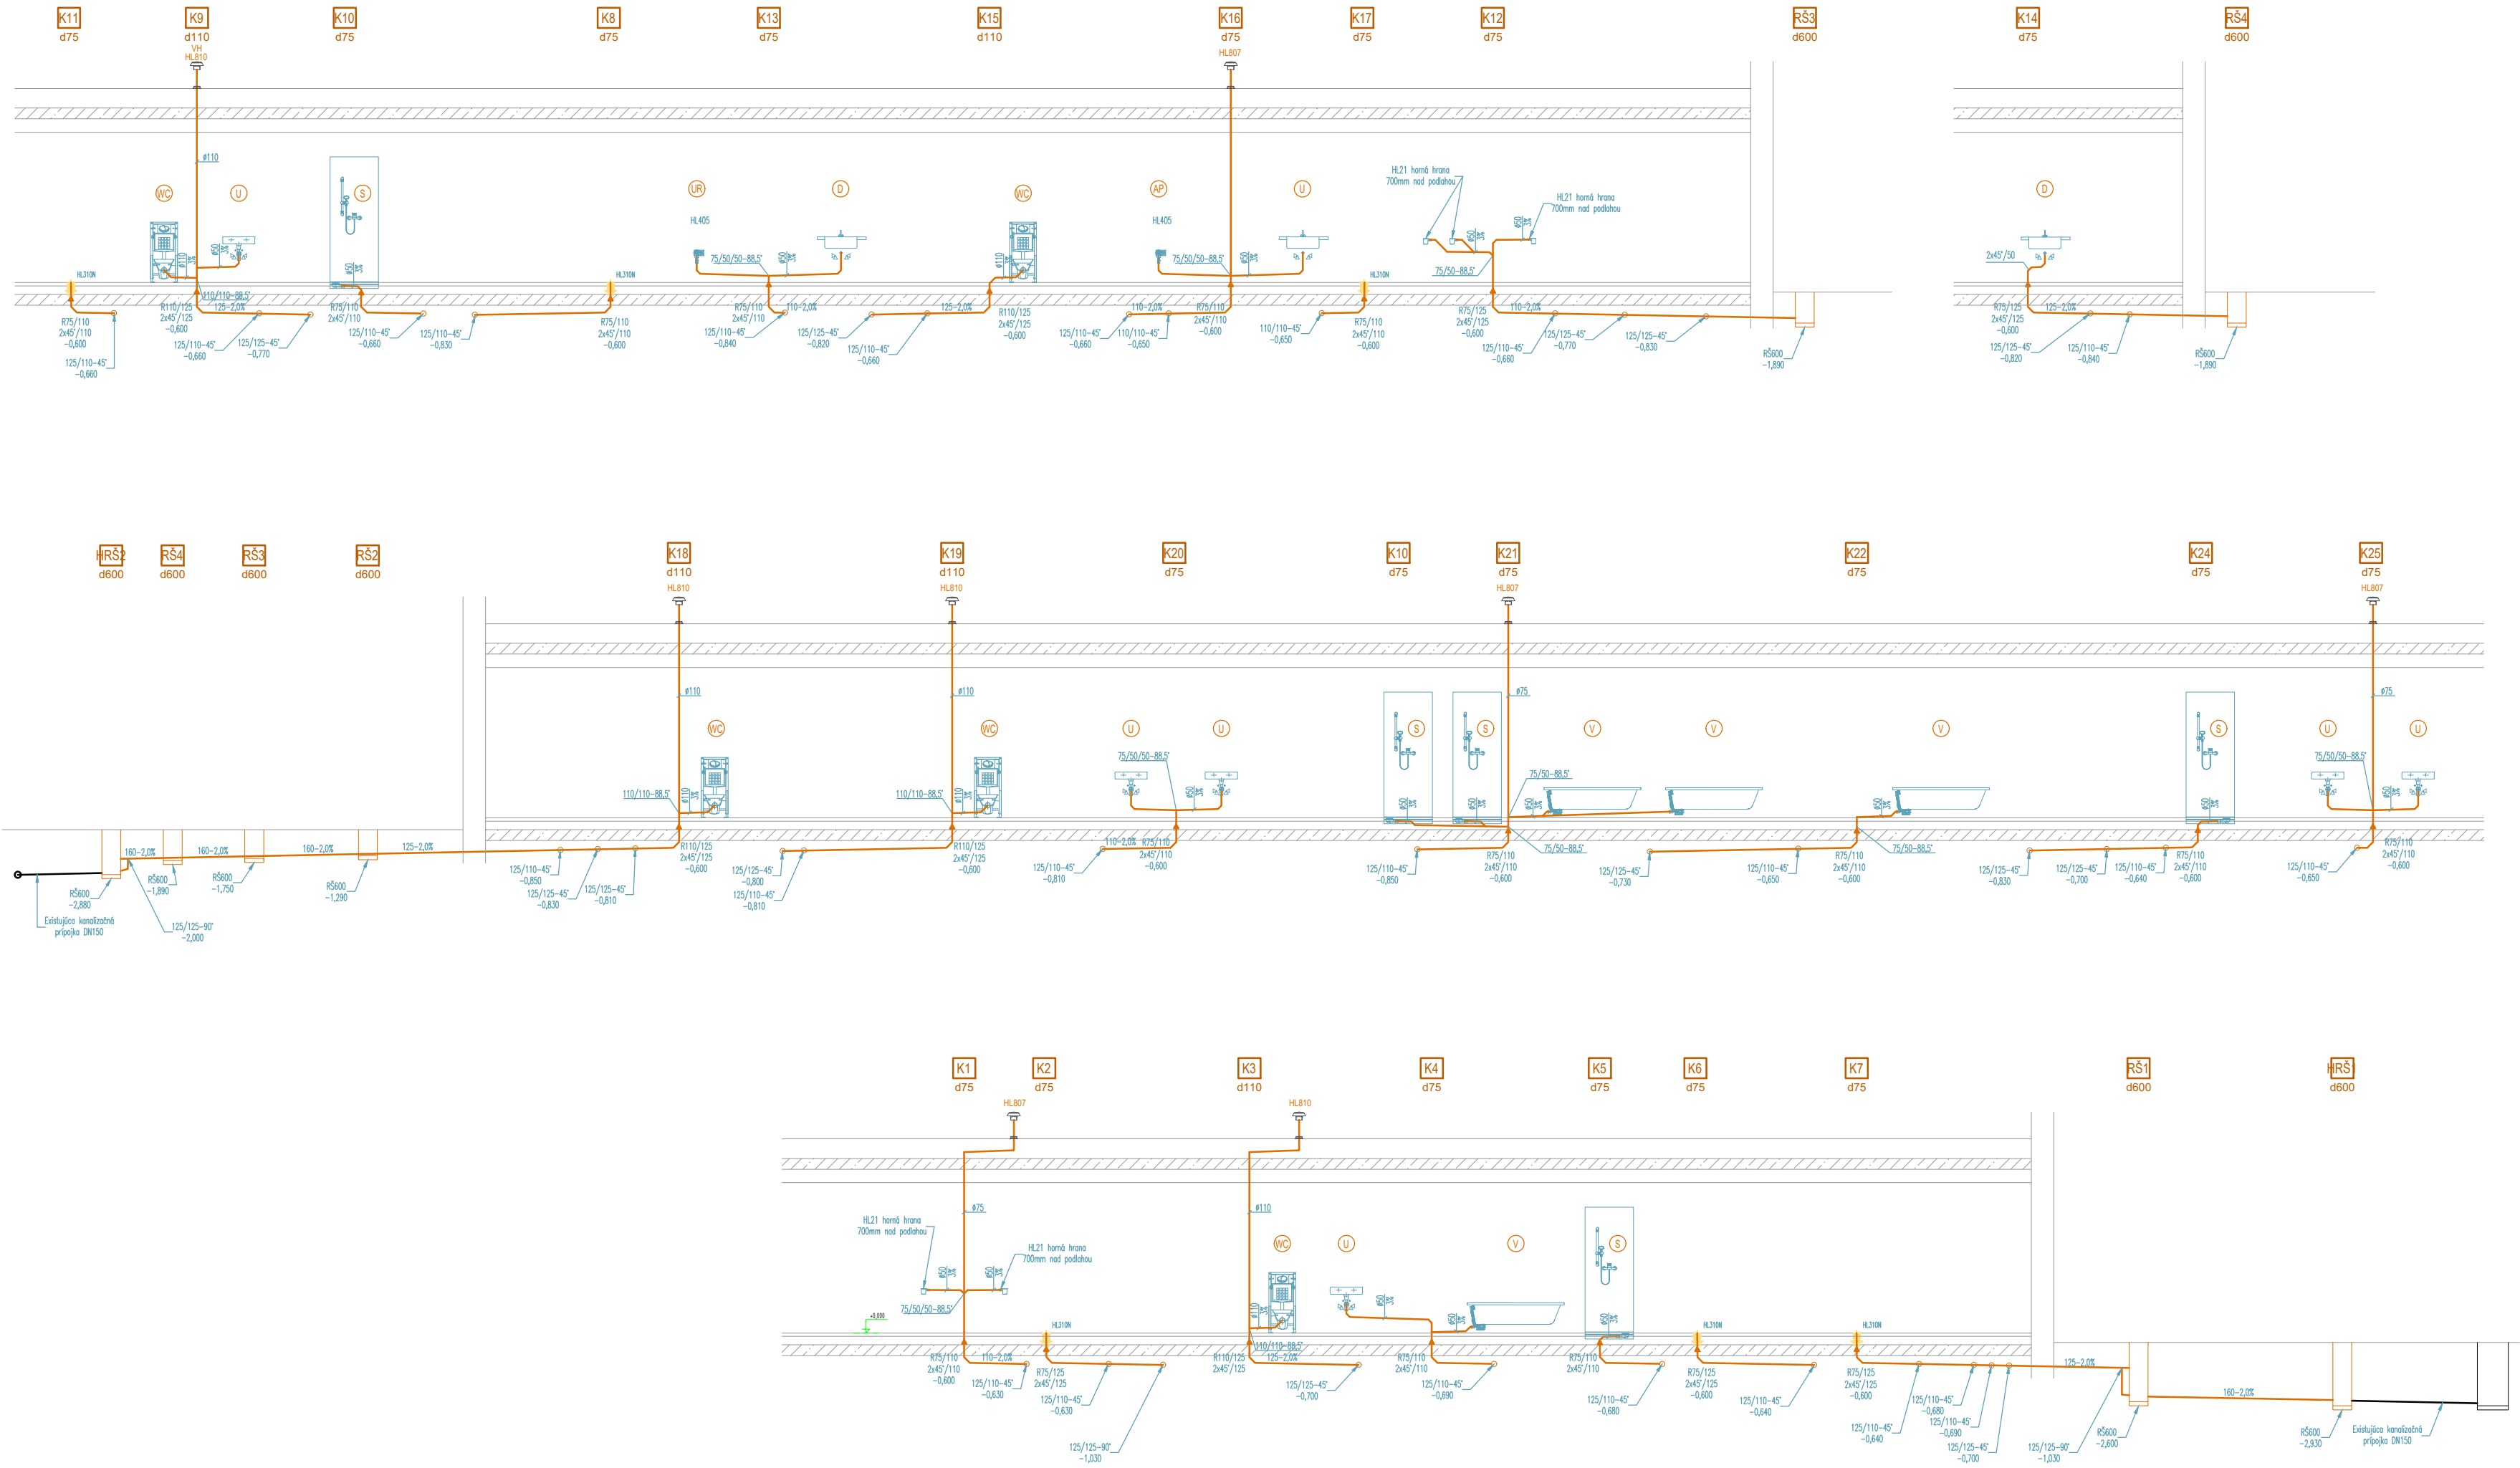

LEGENDA OZNAČENÍ:

Kx
Ø110

KANALIZAČNÉ ODPADOVÉ POTRUBIE SPLAŠKOVEJ VODY

LEGENDA INŠTALACÍ:

KANALIZAČNÉ PRIPÁJACIE POTRUBIE Z HRDLOVÝCH RÚR
A TVAROVIEK S GUMOVÝM TESNENÍM
MATERIÁL: POLYPROPYLEN

LEGENDA ZARIAĎOVACÍCH PREDMETOV:

- U** UMÝVADLO/UMÝVADIELKO S JEDNÝM OTVOROM PRE STOJANKOVÚ VÝTOKOVÚ ZMIEŠAVACIU BATÉRIU ZÁPACH. UZÁVIERKA, 2x ROHOVÝ VENTIL DN15
- WC** ZÁCHODOVÁ MISA ZÁVESNÁ INŠTALAČNÝ SYSTÉM GEBERIT DUOFIX SO SPLACHOVACOU NÁDRŽKOU DO STENY
- V** VAŇA PRIAMA ZMIEŠAVACIA BATÉRIA SPRCHOVÁ S RUČNOU SPRCHOU VAŇOVÁ ZÁPACHOVÁ UZÁVIERKA HL555N (ALT. HL500)
- AP** AUTOMATICKÁ PRÁČKA, NIE JE DODÁVKOU ZTI 1x ROHOVÝ VENTIL, ZÁPACHOVÁ UZÁVIERKA HL405
- SP** AUTOMATICKÁ SUŠIČKA, NIE JE DODÁVKOU ZTI ZÁPACHOVÁ UZÁVIERKA HL405

- S** ZMIEŠAVACIA BATÉRIA SPRCHOVÁ S RUČNOU SPRCHOU SPRCHOVÁ ZÁPACH. UZÁVIERKA HL 514/SN + NEREZOVÉ PREKRYTIE DIZA JN HL 514/S.1
- D** KUCHYNSKÝ DREZ (SÚČASŤ KUCHYNSKEJ LINKY), S DREZOVOU ZÁPACHOVOU UZÁVIERKOU HL 133 2x ROHOVÝ VENTIL DN15, VÝTOKOVA BATÉRIA DREZOVÁ POCHROMOVANÁ PRE JEDNODTVOROVÚ MONTÁŽ
- UR** UMÝVAČKA RIADU, NIE JE DODÁVKOU ZTI 1x ROHOVÝ VENTIL, ODPAD NAPOJÍŤ NA DREZOVÚ ZÁPACHOVÚ UZÁVIERKU

VŠEOBECNÉ POZNÁMKY:

TENTO PROJEKT NENAHRAŽA REALIZAČNÚ PROJEKTOVÚ DOKUMENTÁCIU. VŠETKY PRÁVA VYHRADENÉ. ŽIADNÁ ČASŤ TOHTO DOKUMENTU NESMIE BYŤ REPRODUKOVANÁ, UKLADANÁ DO TRVALÉHO PAMÄŤOVÉHO SYSTÉMU, ALEBO VYSIELANÁ V ŽIADNEJ FORME A ŽIADNÝ SPÔSOBOM ELEKTRONICKY, MECHANICKY, FOTOKOPÍROVANÍM, NAHRÁVANÍM, ALEBO INAK, BEZ PREDCHÁDZAJÚCEHO SÚHLASU. AKÉKOLIEK NEJASNOSTI, POCHYBNOSTI ALEBO NESÚLAD PROJEKTOVEJ DOKUMENTÁCIE S REALITOU STAVBY, MUSÍ DODÁVATEL STAVBY PRED REALIZÁCIOU DIELA ALEBO JEHO ČASŤÍ VOPRED PREKONZULTOVAŤ S PROJEKTANTOM STAVBY. PROJEKTANT NENESIE ZODPOVEDNOSŤ ZA ZMENY USKUTOČNENÉ DODÁVATELOM POČAS REALIZÁCIE DIELA BEZ PREDCHÁDZAJÚCEHO UPOZORNENIA PROJEKTANTA DIELA A JEHO VÝSLOVNÉHO (PÍSMENNÉHO) SÚHLASU. DODÁVATEL STAVBY JE POVINNÝ, PRED ZAČATÍM REALIZÁCIE DIELA, NAŠTUDOVAŤ SI CELÚ PROJEKTOVÚ DOKUMENTÁCIU DIELA. V PRÍPADE ZISTENIA NEDOSTATKOV V PROJEKTOVEJ DOKUMENTÁCI DIELA JE DODÁVATEL STAVBY POVINNÝ NA TIETO NEDOSTATKY UPOZORNIŤ PROJEKTANTA DIELA. NEODDELITELNOU SOČASŤOU PROJEKTOVEJ DOKUMENTÁCIE JE AJ TECHNICKÁ SPRÁVA. DODÁVATEL DIELA PRI REALIZÁCI DIELA MUSÍ POSTUPOVAŤ V ZMYSLE PLATNÝCH LEGISLATÍVNYCH A PRÁVNÝCH PREDPISOV.

HLAVNÝ PROJEKTANT:	Ing. Zuzana Švrčinová	PROBAS VYKUROVANIE ZDRAVOTECHNIKA PLYNOFIKÁCIA Ing. Rastislav Baška, Tel.: 0915 522 214, Probas s.r.o., Raková 130, 02351			
ZODPOVEDNÝ PROJEKTANT:	Ing. Rastislav Baška				
VYPRACOVAL:	Ing. Rastislav Baška				
NÁZOV STAVBY:		RODINNÝ DOM – SENEC		PROFESIA:	ZDRAVOTECHNIKA
				STUPEŇ PD:	RP
INVESTOR:	p.Vladimír Lipták Ľudovíta Fullu 46, 85105 Bratislava	DÁTUM:		03/2026	
		FORMÁT:		4 x A4	
MIESTO STAVBY:	SENEC, par.č. 5493/15, 5493/14, k.ú. SENEC	MIERKA:			
OBSAH VÝKRESU:	Schématický rez splaškovej kanalizácie	Č.VÝKRESU:			05