


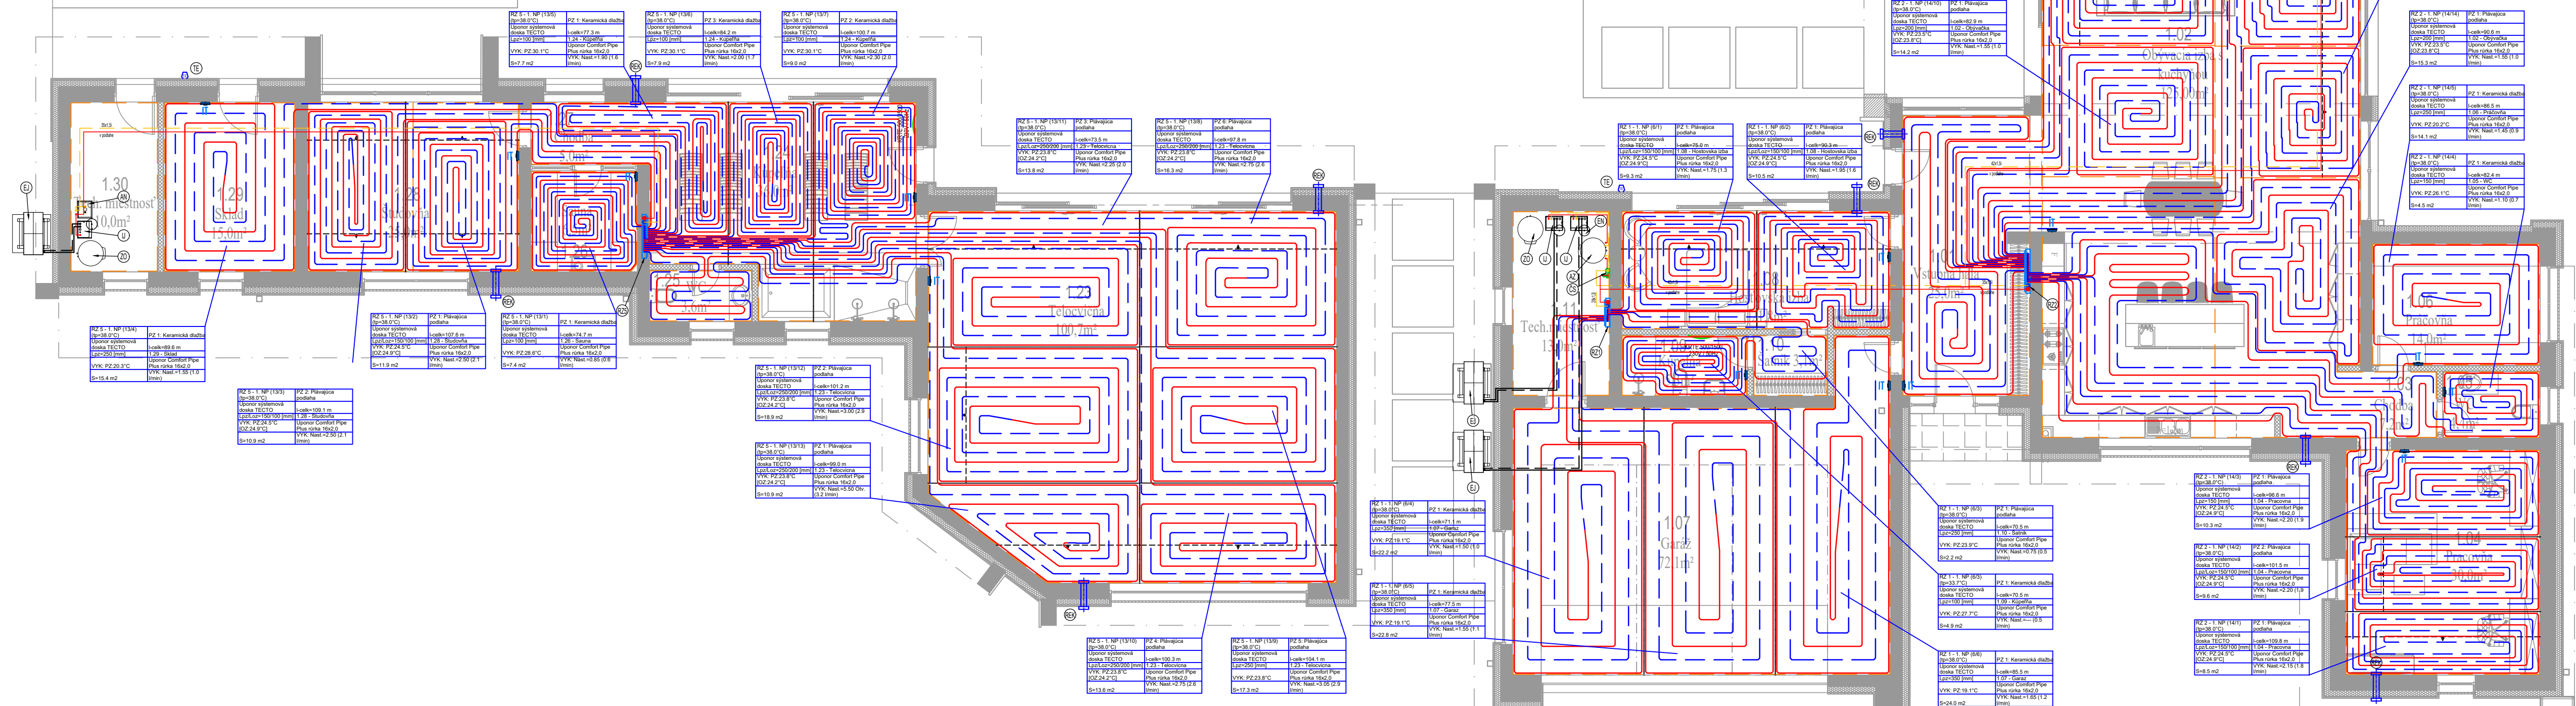

Č.M.	Názov miestnosti	Plocha (m ²)
1.01	Vstupná hala	25,0
1.02	Obyvacia izba s kuchyňou	125,0
1.03	Chodba	7,2
1.04	Pracovňa	30,0
1.05	WC	5,0
1.06	Práčovňa	14,0
1.07	Garáž	72,1
1.08	Hosťovská izba	17,0
1.09	Kúpeľňa	5,3
1.10	Šatník	3,1
1.11	Technická miestnosť	13,0
1.12	Chodba	31,4
1.13	Hlavná spálňa	51,8
1.14	Šatník	19,0
1.15	Kúpeľňa	26,9
1.16	Sklad	18,9
1.17	Izba	24,0
1.18	Kúpeľňa	10,0
1.19	Šatník	4,0
1.20	Izba	24,0
1.21	Kúpeľňa	10,0
1.22	Šatník	4,6
1.23	Televizná	100,7
1.24	Kúpeľňa	36,0
1.25	WC	3,6
1.26	Sauna	6,5
1.27	Chodba	5,0
1.28	Študovňa	25,0
1.29	Sklad	15,0
1.30	Technická miestnosť pre bazén	10,00



The diagram illustrates the cross-section of a floor construction with the following layers and functions:

- DILATÁCIA PODLAHY** (Floor Expansion Joint): Indicated by a vertical dashed line.
- OHRAŇOVENIE VYKUROVACEJ PLOCHY** (Protection of the Heating Surface): Indicated by a horizontal dashed line.
- OHRAŇOVENIE OKRAJOVEJ ZÓNY VYKUROVACEJ PLOCHY** (Protection of the Edge Zone of the Heating Surface): Indicated by a horizontal dashed line with a small gap.
- HLAVNÉ ROZVODY VYKUROVANIA TEPELNE ČERPADLO – ROZDELOVAČE** (Main Heating Distribution Pipes – Manifolds): Indicated by a horizontal dashed line.
- MECHNÉ POTRUBIE SPAJANÉ USOVANIM, TEPELNE ISOLOVANÉ,** (Mechanical Pipes Connected by Soldering, Thermally Insulated): Indicated by a horizontal dashed line.
- VEDENÉ V TI PODLAHY/STĚNE** (Conducted in the Floor/Wall): Indicated by a horizontal dashed line.
- ROZVODY PRE PODLAHOVÉ VYKUROVANIE** (Distribution for Floor Heating): Indicated by a horizontal dashed line.
- Z UPONOR COMFORT PLY PLUS (VONKAŠNÍ ROZMĚR 16,0mm/HRUBKA STĚNY 2,0mm)** (Uponor Comfort Ply Plus (External Dimension 16.0mm/Thickness of Wall 2.0mm)): Indicated by a horizontal dashed line.

EJ	EXTERIÉROVA JEDNOTKA VESSMANN VITOCAL 200-S 201.D16, S VÝKONOM 4,50-12,00 kW (42/W35)
U	INTERIÉROVA JEDNOTKA VESSMANN VITOCAL 200-S 201.D16, S VÝKONOM 4,50-12,00 kW (42/W35)
ZO	ZASOBNÍKY OHŘEVŮ VZ, VESSMANN VITOCAL 100-V, 40m 100m
EN	TLAKOVÁ EXPAZNÍ NÁDOBA REFLEX N2, S OBJEMEM 25L
AN	AKUMULAČNÍ NÁDOBA VITOCALL 100-W TYP SVA OBJEM 40L
AZ	AKUMULAČNÍ ZASOBNÍK VITOCALL 100-E TYP SVA OBJEM 460L
TE	SNÍMAČ VONKAŠEJ TEPLOTY (JODÁKOVÁ VROBOTA TEPELNÉHO ČERPADLA)
IT	TERMOSTAT UMÍSTĚNÝ V REFERENČNÍ MÍSTNOSTI (JODÁKOVÁ VROBOTA TEPELNÉHO ČERPADLA)
R21	ROZDELOVACÍ STANICA UPONOR PPR PODLAHOVÉ VYKURCOVÁNÍ VARIO-M 6 (6 OKRUHŮ)
R22	ROZDELOVACÍ STANICA UPONOR PPR PODLAHOVÉ VYKURCOVÁNÍ VARIO-M 14 (14 OKRUHŮ)
R23	ROZDELOVACÍ STANICA UPONOR PPR PODLAHOVÉ VYKURCOVÁNÍ VARIO-M 8 (8 OKRUHŮ)
R24	ROZDELOVACÍ STANICA UPONOR PPR PODLAHOVÉ VYKURCOVÁNÍ VARIO-M 8 (8 OKRUHŮ)
R25	ROZDELOVACÍ STANICA UPONOR PPR PODLAHOVÉ VYKURCOVÁNÍ VARIO-M 7 (7 OKRUHŮ)
REK	LOKÁLNÍ REKUPERAČNÍ JEDNOTKA VESSMANN VITOTENT 100-D, PRIETOK 55m3/h

NAVROVANÉ KÚPEĽNÓVE REBRIKOVÉ VYKUROVACIE TELESO
KORALUX RONDO COMFORT-E, VÝŠKA 1500mm, ŠÍRKA 500mm
MENOVITÉ NAPATIE 230V/50Hz

[illegible]

HLAVNÝ PROJEKTANT:		Ing. Zuzana Švrčinová		 PROBAS VÝKUROVANIE ZDRAVOTECHNICA PLYNOVODNÁ Ing. Rastislav Baška, Tel.: 0915 522 214, Pöbory n. r., Bratislava 150, 02051	
ZODPOVEDNÝ PROJEKTANT:		Ing. Rastislav Baška			
VYPRACOVAL:		Ing. Rastislav Baška			
NÁZOV STAVBY:				PROFESIA: VÝKUROVANIE STUPEŇ PD: RP	
INVESTOR:		p.Vladimír Lipták Ľudovíta Fullu 46, 85105 Bratislava		DÁTUM: 03/2026 FORMÁT: 10 x A4	
MIESTO STAVBY:		SENEC, par.č. 5493/15, 5493/14, k.ú. SENEC		MIERKA: 1:100	
OBSAH VÝKRESU:		Pôdorys 1NP		Č.VÝKRESU:	