
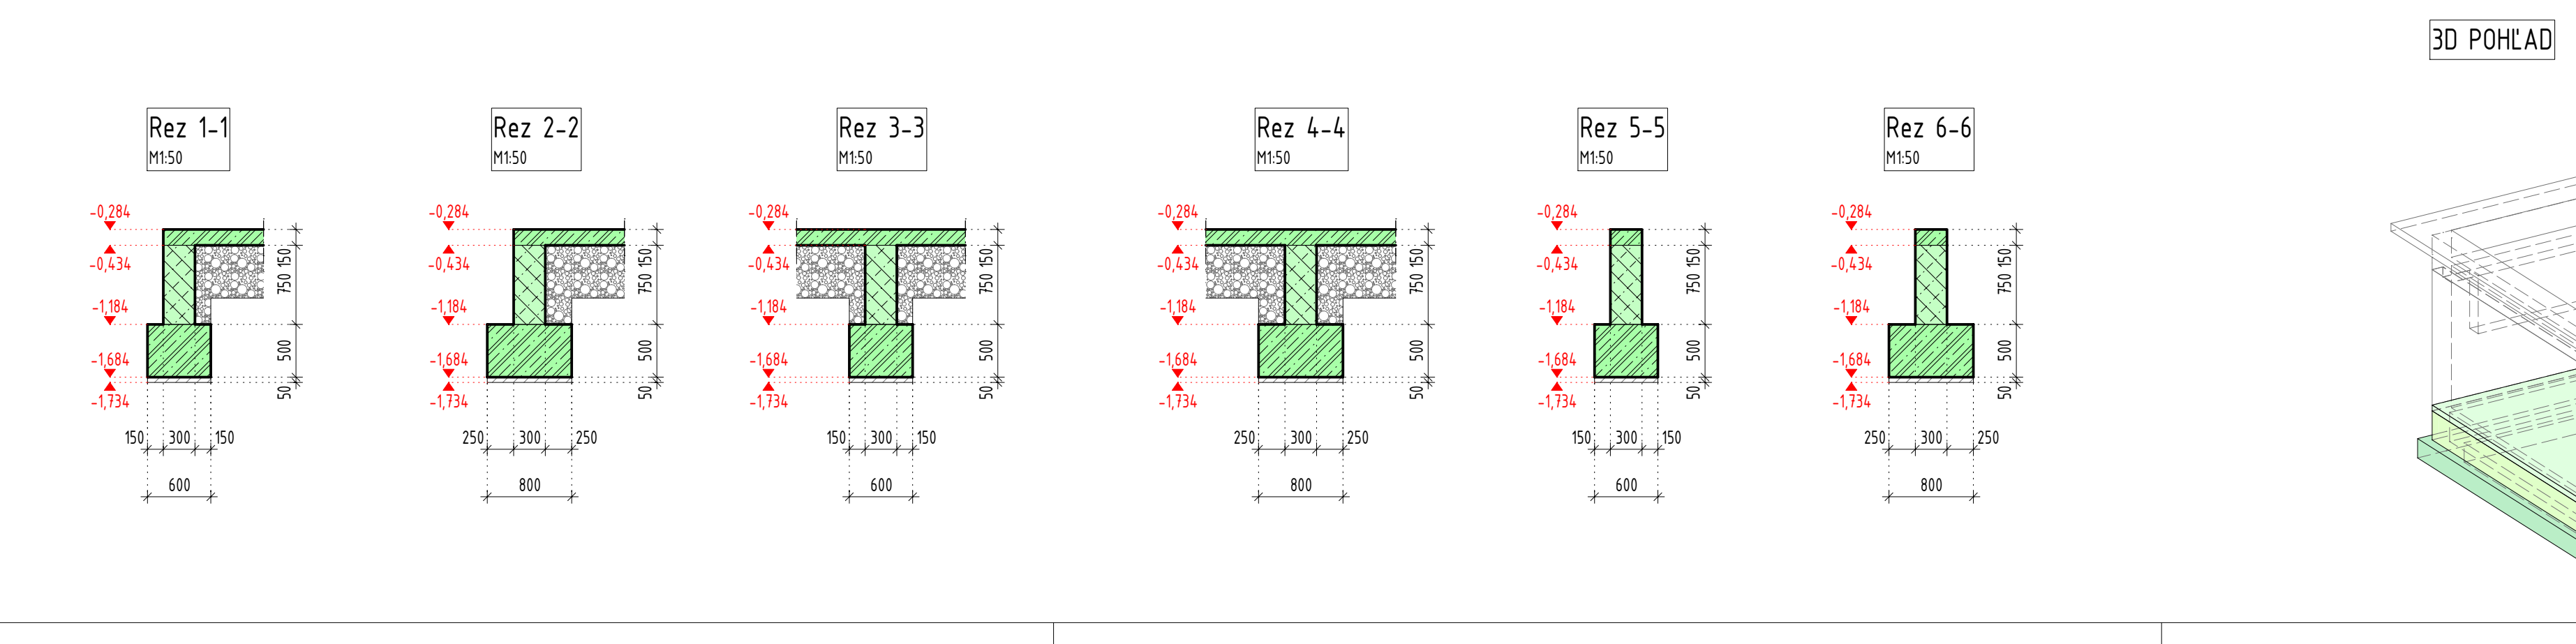
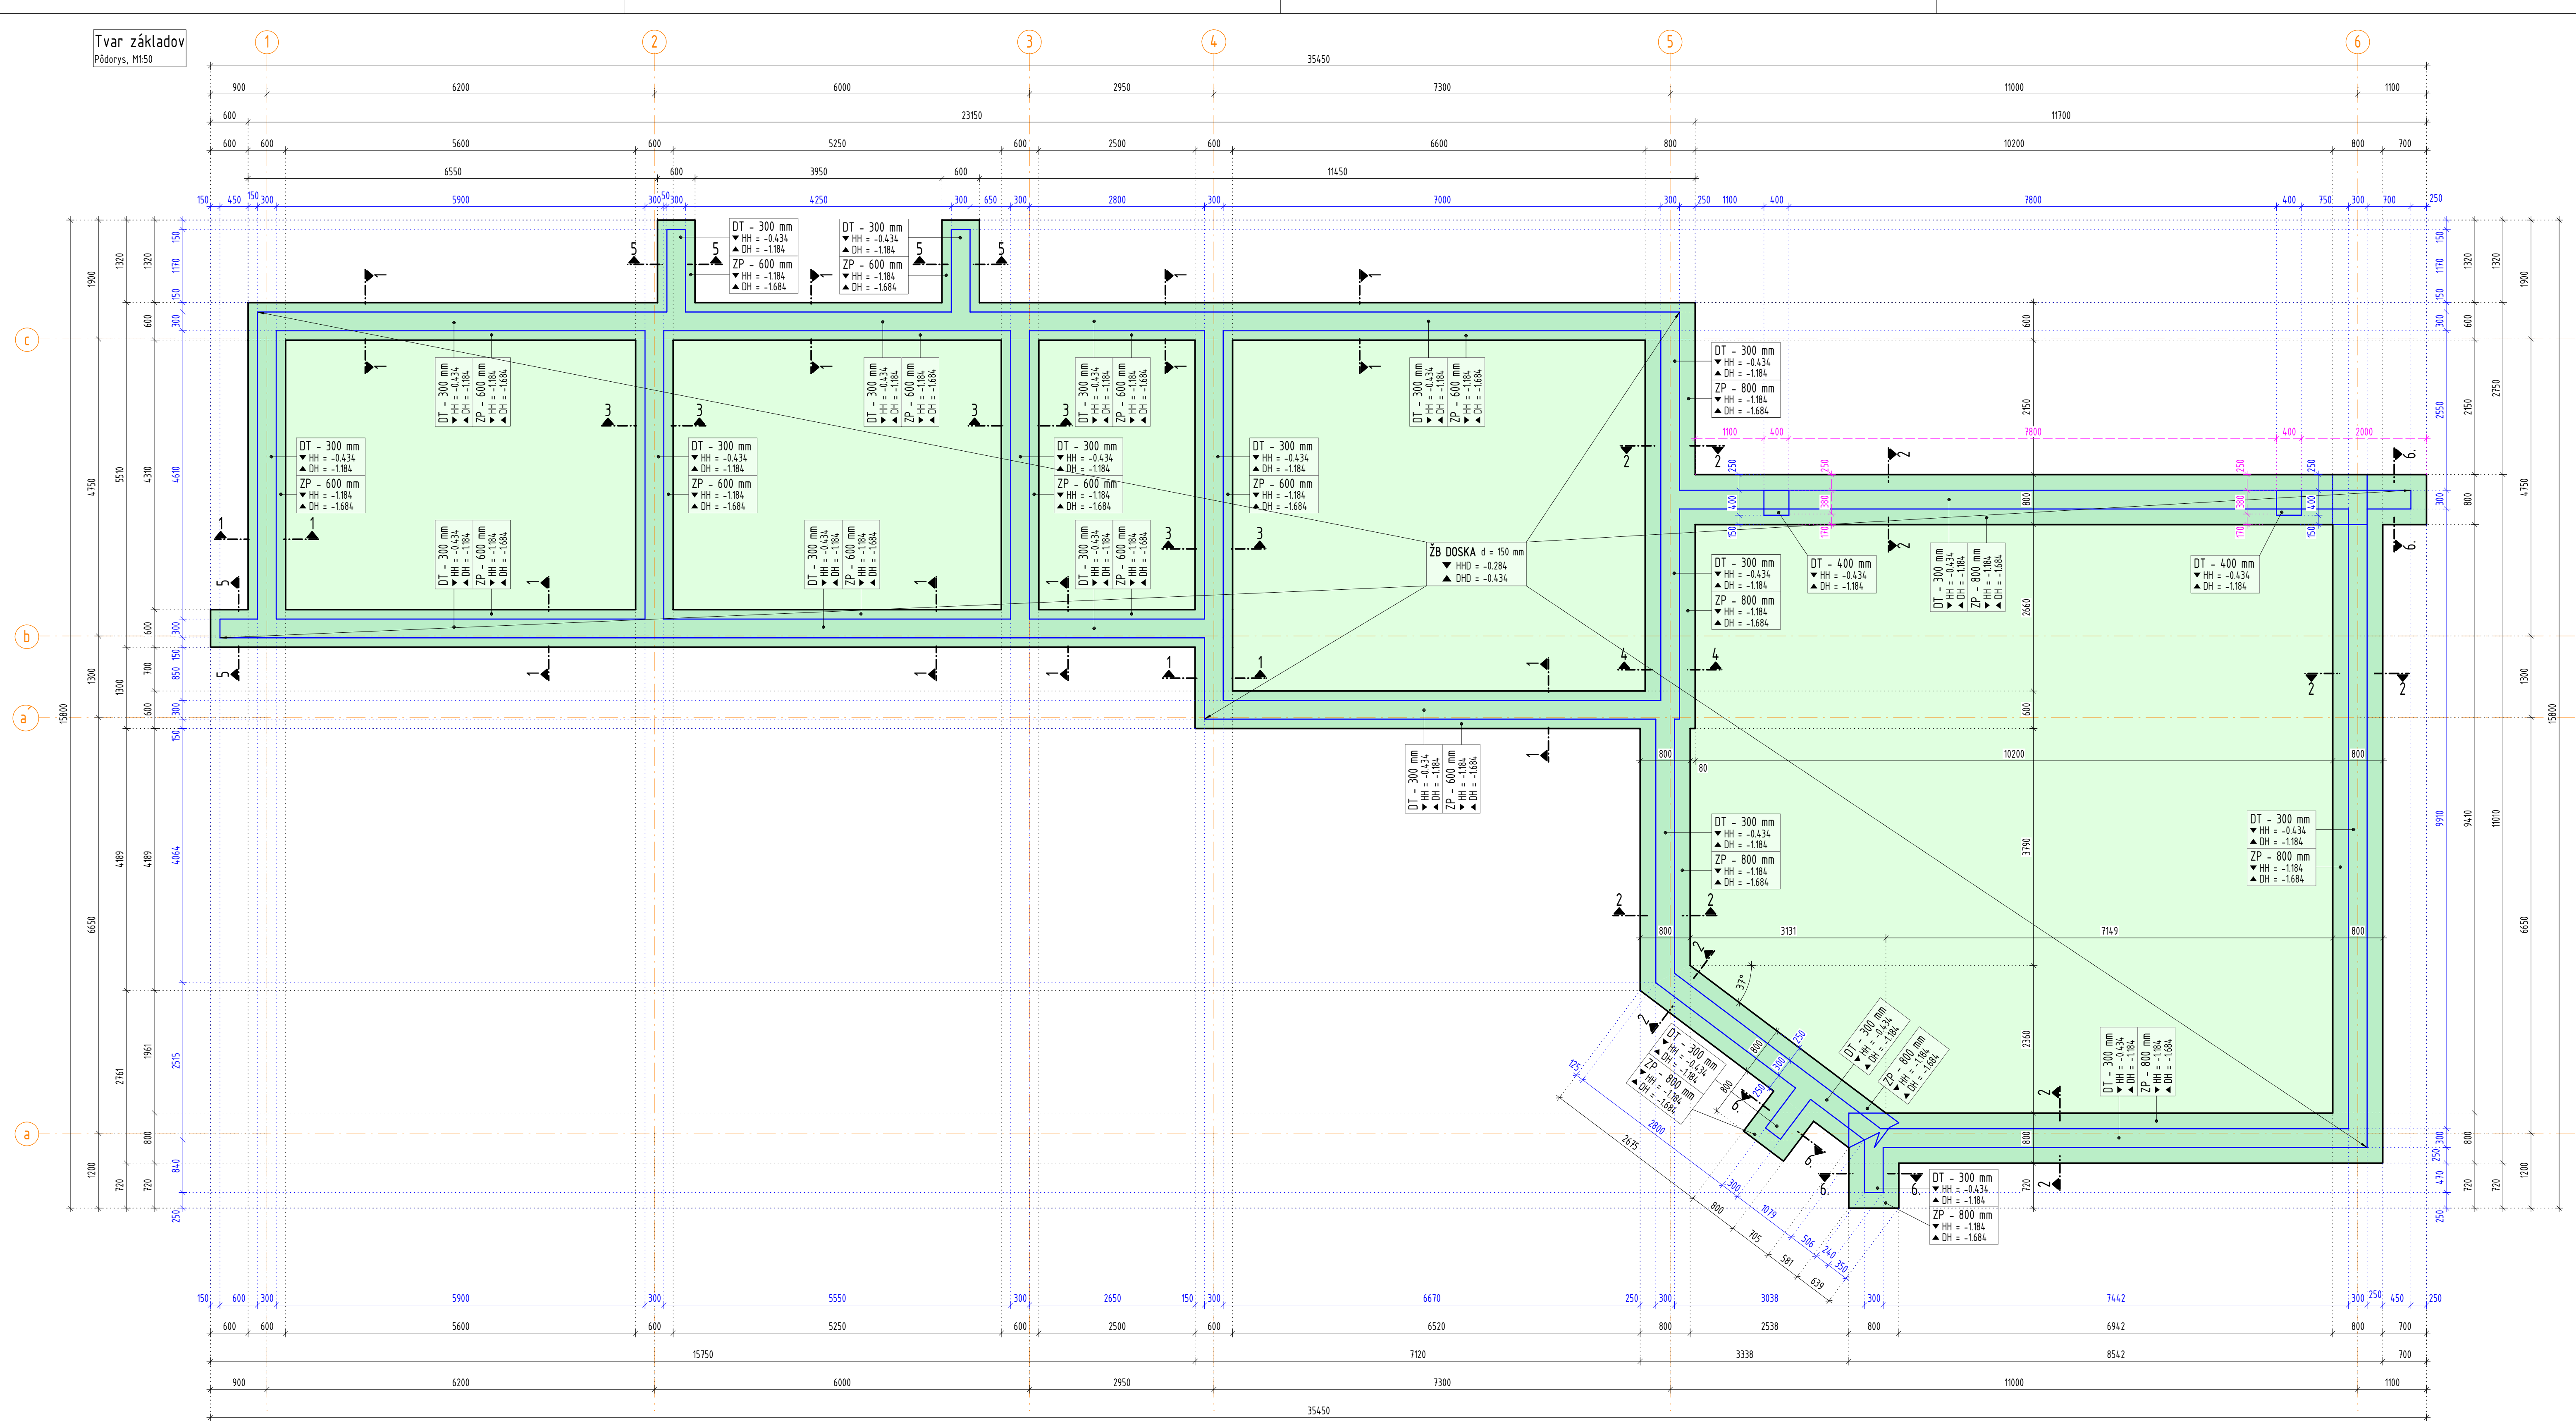


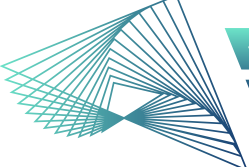

KÓTA KÓTOVANIE DEBNACÍCH TVÁRNIC KÓTA KÓTOVANIE ŽB KONŠTRUKCIÍ NA PODLAŽÍ NAD KÓTA KÓTOVANIE VŠEOBECNE					
LEGENDA MATERIÁLOV		LEGENDA OZNAČENÍ			
	ŽELEZOBETÓN				
	ŽELEZOBETÓN - DEBNACIE TVÁRNICE				
	ŽELEZOBETÓN NA PODLAŽÍ NAD (PÓDORYS)				
	DEBNACIE TVÁRNICE (PÓDORYS ZÁKLADOV)				
		ZN	ZÁKLADOVÝ NOSNÍK	PS	PODZEMNÁ STENA
		DT	DEBNACIE TVÁRNICE	D	DOSKA
		ZP	ZÁKLADOVÝ PÁS	P	ZÁKLADOVÁ PÁTKA
POUŽITÉ MATERIÁLY					
BETÓN EN 206+A2:					
PODKLADNÝ BETÓN:					
C12/15 – X0					
ZÁKLADOVÉ KONŠTRUKCIE:					
C25/30 – XC2 (SK) - Cl 0,4 - D _{max} 16 - S3					
STENY, PILIERE:					
C20/25 – XC1 (SK) - Cl 0,4 - D _{max} 16 - S3					
(DEBNACIE TVÁRNICE VYPLNENÉ ŽELEZOBETÓNOM)					
PODLAHOVÁ DOSKA:					
C25/30 – XC2 (SK) - Cl 0,4 - D _{max} 16 - S3					
BETONÁRSKA OCEĽ EN 10080 - B500B					
POZNÁMKY					
- VO VÝKRESE NEVYZNANÉ STAVEBNÉ ÚPRAVY - PRIERAZY, DŔÁŽKY, ATĎ. ZREALIZOVAŤ PODĽA PROJEKTU ZDRAVOTECHNIKA, VYKUROVANIE, ELEKTROINŠTALÁCIE A UZEMNENIE PO KONZULTÁCIÍ SO STATIKOM! - BETÓNOVÉ KONŠTRUKCIE BETONOVÁŤ AŽ PO ODSÚHLASENÍ A VÝNECHANÍ STAVEBNÝCH ÚPRAV PRE UVEDENÉ PROFESE - PRED BETONÁŽOU OSADIŤ PRÍPADNÉ KOTÉVNE PRVKY PRE HORNÚ STAVBU - PRI REALIZÁCIÍ JE POTREBNÉ RADIŤ SA POKYMNÍ UVIEDENÝMI V TECHNICKÉJ SPRÁVE - TOLERANCIE PODĽA STN EN 13670, "ZHOTOVOVANIE BETÓNÝCH KONŠTRUKCIÍ" - ZHOTOVITEĽ JE POVINNÝ SKONTROLOVAŤ SKUTOČNÉ ROZMERY NA STAVBE A V PRÍPADE ZISTENÝCH NEZROVNALOSTÍ JE POVINNÝ BEZODKLADNE INFORMOVAŤ ZODPOVEDNÉHO PROJEKTANTA - AK SA VÝROBOK ZMENÍ, DODÁVATEĽ MUŠÍ POSKYTNÚŤ DŔÁŽKY O ROVNOCENNOSTI A VYTVORIŤ PLÁN NA SCHVÁLENIE ZMENY NA VLASTNÉ NÁKLADY					
UPOZORNENIE					
- PRE DANÚ LOKALITU NEBOL DO TERMÍNU SPRACOVANIA PROJEKTOVEJ DOKUMENTÁCIE VYKONANÝ INŽINIERSKO-GEOLÓGICKÝ PRIESKUM PREDMETNEJ LOKALITY - PROJEKTANT NENESIE ŽIADNU ZODPOVEDNOSŤ ZA ZMENY USKUTOČNENÉ BEZ JEHO PÍSMENÉHO SOHLÁSU - NEPLÁNOVANÉ ZMENY V DOKUMENTÁCIÍ KONZULTOVAŤ SO ZODPOVEDNÝM STATIKOM - ŽADNÉ SVOJVOĽNÉ ZMENY!					
Č. REVÍZIE	POPIS ZMENY	DÁTUM	VYPRACOVAL		
R1	ODSTUPŔOVANIA ZÁKLADOVÉHO PÁSU	10.2026	KULCSÁR		

 BVK-PRO STATIKA STAVIEB				BVK-PRO, s.r.o. Senecská cesta 2217/1A, 931 01 Samorín info@bvk-pro.com / www.bvk-pro.com ICO:51211629 / IČDPH:SK210639158 ZODPOVEDNÝ PROJEKTANT Ing. Csaba Baj				
AKOĽKÉVČASŤ OBSAHU TOHTO DOKUMENTU JE AUTORSKÝM VLASTNÍCTVOM FIRMY BVK-PRO, S.R.O. A SMIE BYŤ POUŽITÁ ALEBO ĎALEJ REPRODUKOVANÁ LEN S PÍSMENÝM SOHLASOM AUTORA								
VYPRACOVAL Ing. Zoltán Grello		KONTROLOVAL Ing. Peter Hobot		GENERÁLNY PROJEKTANT Z. archdizajn a TZB s.r.o.				
PROJEKT RODINNÝ DOM		SO.02 Vedľajšia budova NADMORSKÁ VÝŠKA: ± 0,00 - 126,800 m.n.m.		INVESTOR Vladimír Lipták Ludovíta Fuľu 46, 851 05 Bratislava				
obec: Senec okres: Senec		kat.ú.z.: Senec p.č.: 5493/14, /15						
Č. ZÁKAZKY	STAV. OBJEKT	STUPEŇ PD	Č. VÝKRESU	REVÍZIA	DÁTUM VYDANIA	MIERKA	JAZYK	PARÉ
25-0070	SO.02	PSV	T-03	R1	9. 10. 2026	As ind.	SK	
NÁZOV DOKUMENTU TVAR ZÁKLADOV				PROFESIA STATIKA		Č. VÝKR.	REVÍZIA	
				T-03		R1		

ViŠ = 594 / 1050 (0.62m2)

Aliolan 2022