
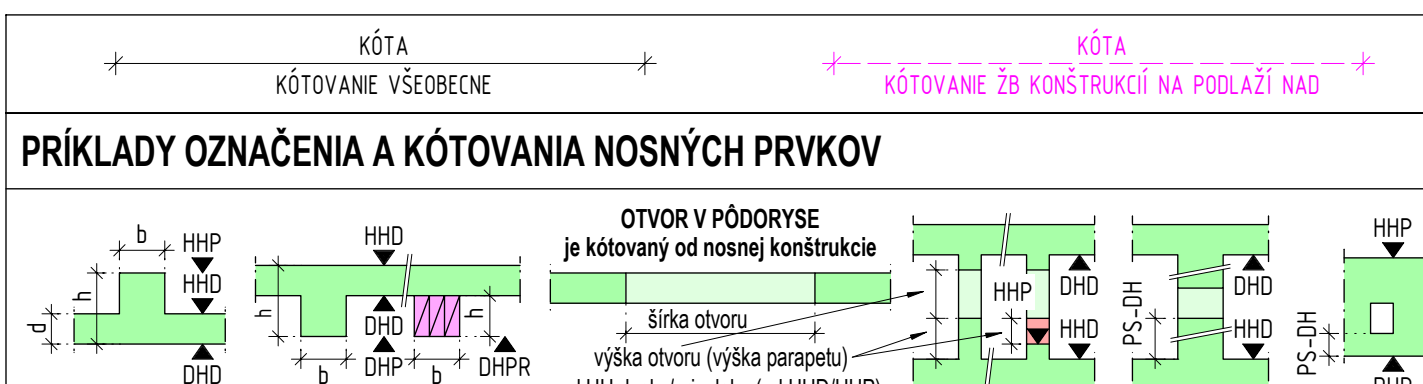
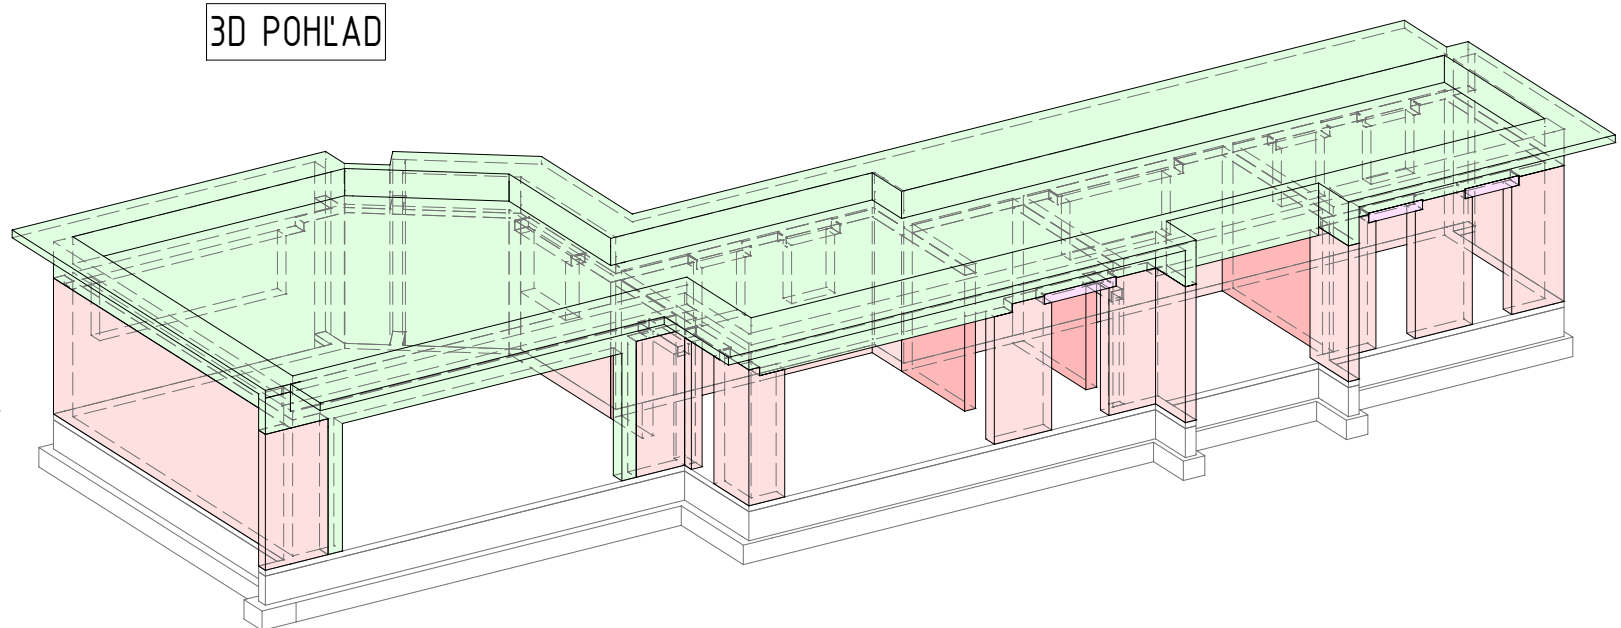
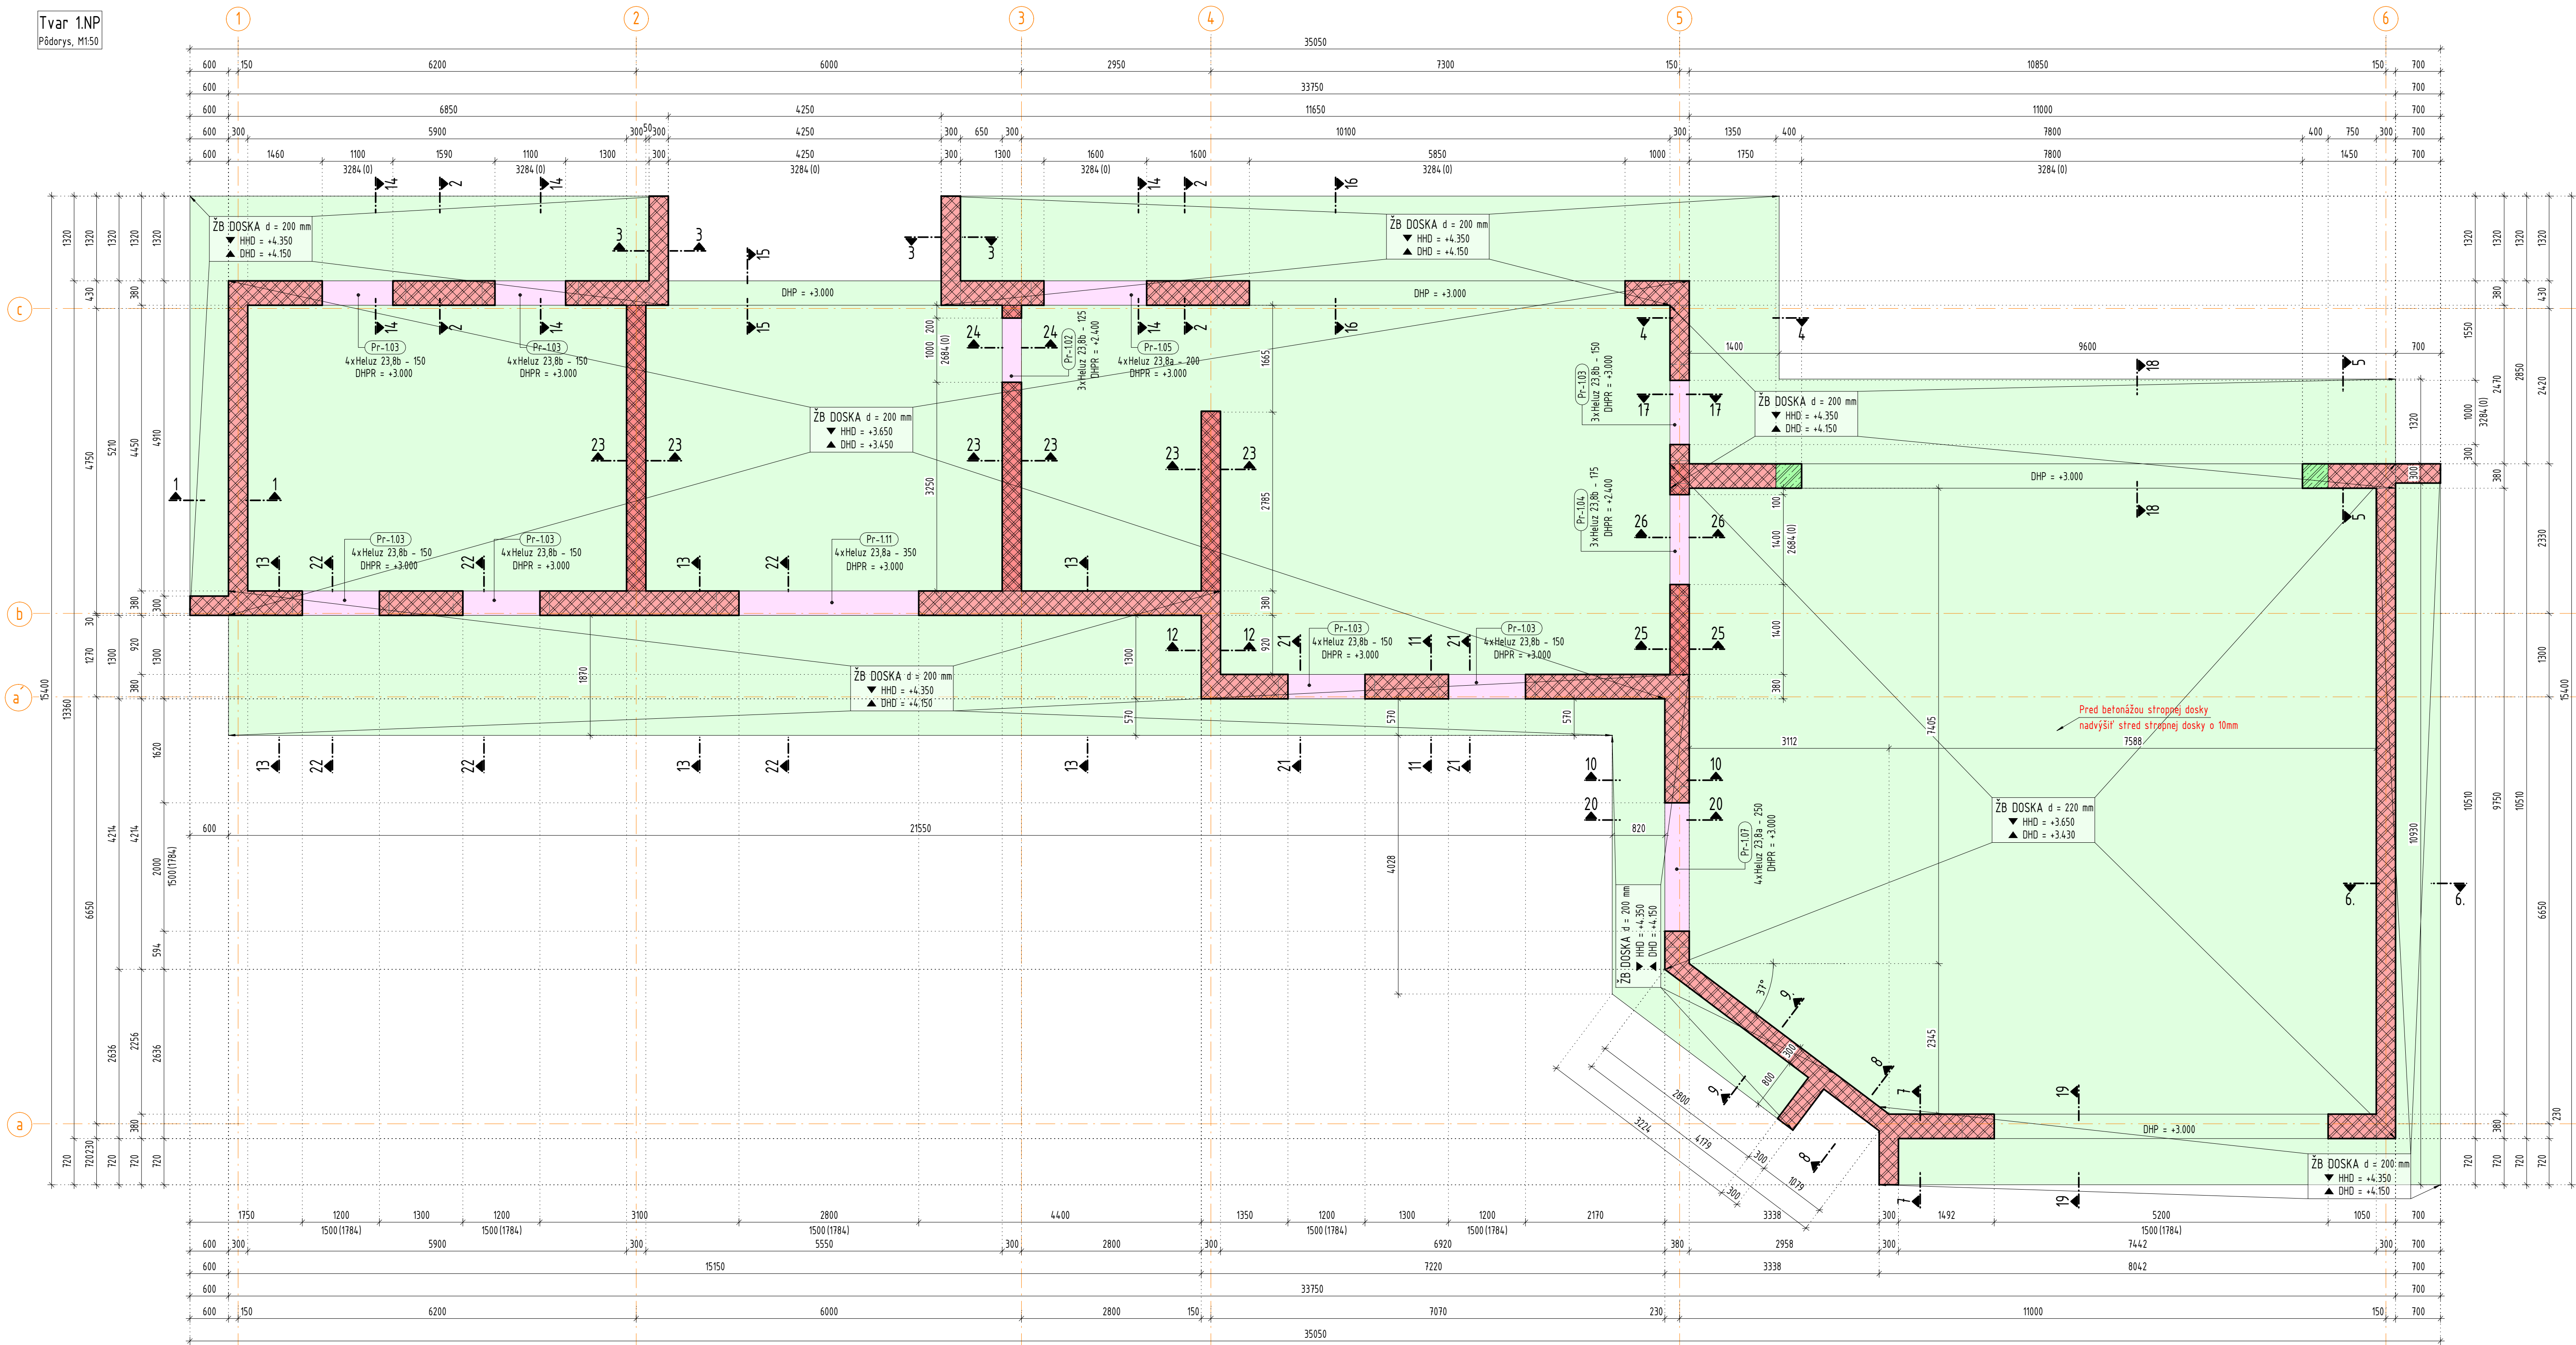


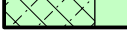

LEGENDA MATERIÁLOV		LEGENDA OZNAČENÍ	
	ŽELEZOBETÓN	ON	OCELOVÝ NOSNÍK
	ŽELEZOBETÓN - DEBŇACIE TVÁRNICE	A	ATIKA
	TEHLARSKÉ MUROVACIE PRVKY	PA	PARAPET
	- STREDNÁ PEVNOSŤ V TLAKU	O	OTVOR
	TEHLARSKÉ MUROVACIE PRVKY	P	PRIEVĽAK
	- VYSOKÁ PEVNOSŤ V TLAKU	HH	HORNÁ HRANA
	PREFABRIKOVANÉ PRVKY	D	DOSKA
	KONŠTRUKČNÁ OCEĽ	DH	DOLNÁ HRANA
	TEPELNÁ IZOLÁCIA (TYP PODLA PD)		

POUŽITÉ MATERIÁLY

BETÓN EN 206+A2:

STENY, STĹPY:

VENCE A PRIEVLAKY:

STROPNÉ DOSKY:

BETONÁRSKA OCEL' EN 10080 - B500B

TEHLIARSKE MUROVACIE PRVKY EN 771-1+A1 - KATEGÓRIA I.:

STENY ($t = 300 \text{ mm}, 380 \text{ mm}$)

STENY ($t = 300 \text{ mm}$):

MALTA NA MUROVANIE S TENKÝMI ŠPÁRAMI EN 998-2:

ZVISLÉ NOSNÉ KONŠTRUKCIE:

KONŠTRUKČNÁ OCEĽ EN 10025-2:

NOSNÁ KONŠTRUKCIA:

CONCLUSIONS

POZNÁMKY

- VO VYKRESE NEVÝZNÁČNÉ STAVEBNÉ ÚPRAVY - PRIEPRÁZY, DŮŽKY, ATD. ZREALIZOVÁ PODLA PROJEKTU ZDRAVOTNÍCKEHO, VYKUROVANIA, ELEKTROINŠTALÁCIE A UMIESTNENIE PO KONZULTÁCI SO STATIKOM
- BETONOVÉ KONŠTRUKCIE BETONOVÁŤ AJZD PO OSÚHLASENÍ A VÝNECHANI STAVEBNÝCH ÚPRAV PRE UVEDENÉ PROFESIE
- PRE BETONOVÁŤ OSADÍ PRÍKLADY KOTVENIE PRÁV PRE HORNÚ STAVBU
- PRI REALIZÁCI JE POTREBNÉ RADA NA POKYNY VÝZNÁČNÍKOV V TECHNICKÝCH SPRÁVACH
- TOLERANČIA PODLA STN 13670 "ZHOVODNENIE BETONOVÝCH KONŠTRUKCIÍ"
- ZHOVIŤOVATEL JE POVINNÝ SKONTROLOVAŤ SKUTOČNÉ ROZMERY NA STAVBE A V PRÍPADE ZISTENÝCH NEZROVNOSTÍ JE POVINNÝ BEZODKLADNE INFORMOVAŤ ZODPOVEDNÉHO PROJEKTANTA
- AK SA VÝROBKOM ZMENÍ, DODAVATEL MUSÍ POSKYTNÚŤ DOKAZ O ROVNOCENNOSTI A VYTVORIŤ PLÁN NA SCHVÁLENIE ZMENY NA VLASTNÉ NÁKLADY
- PRÁVY OCELOVÉ KONŠTRUKCIE OŠETRIŤ PROTIOKOROZIČNÝM NÁTEROM PODLA USTANOVENÍ V TECHNICKÝCH SPRÁVACH, PODLA ISO 12944, RESPEKTÍV STN EN 12676 ZAROVNÁ PODLA POKYNOV V REALIZAČNOM PROJEKTE
- KOTVENIE PRÁV JE POTREBNÉ UROBIŤ NA ZABEZPEČENIE KAPKY REALIZÁCIE MONOLITICKÝCH BETONOVÝCH KONŠTRUKCIÍ OSADÍ S PRENOSNOSŤU 45mm V KAŽDOM SMERE
- PRE VÝHOTOVENÍ OCELOVÉ KONŠTRUKCIE TREBA VYPRAVČOVAŤ DIELSKENÍ DOKUMENTÁCIU!

UPOZORNENIE

- PROJEKTANT NENESIE ŽIADNU ZODPOVEDNOSŤ ZA ZMENY USKUTOČNENÉ BEZ JEHO PÍSMENNÉHO SÚHLASU
- NEPLÁNOVANÉ ZMENY V DOKUMENTÁCII KONZULTOVAŤ SO ZODPOVEDNÝM STATIKOM - ŽIADNE SVOJVOJNÉ ZMENY!

Č. REVÍZIE	POPIS ZMENY	DÁTUM	VYPRACOVAL
R1	ODSTUPŇOVANIA ZÁKLADOVÉHO PÁSU	10.2026	KULCSÁR



AKÁKOLIEK ČASŤ OBSAHU TOHOTO DOKUMENTU JE AUTORSKÝM VLASTNÍCTVOM FIRMY BVK-PRO, s.r.o. A SMIE BYŤ POUŽITÁ ALEBO ĎALEJ REPRODUKOVANÁ LEN S PÍSMOÝM SÚHLASOM AUTORA

VYPRACOVAN Ing. Zoltán Grello			KONTROLOVAN Ing. Peter Hobot			GENERÁLNY PROJEKTANT Z. archizajn a T&B s.r.o.		
PROJEKT RODINNÝ DOM obec: Senec okres: Senec			SO.02 Vedľajšia budova NADMORSKÁ VÝŠKA: ± 0,00 ± 126,800 m.n.m. kat.úž.: Senec p.č.: 543/14, /15			INVESTOR Vladimír Lipták Ľudovíta Fuľu 46, 851 05 Bratislava		
Č. ŽÁKAZKY	STAV. OBJEKT	STUPEŇ PD	Č. VÝKRESU	REVÍZIA	DÁTUM VYDANIA	MIERKA	JAZYK	PARÉ
25-0070	SO.02	PSV	T-04	R1	13. 10. 2026	As ind.	SK	
NÁZOV DOKUMENTU TVAR 1.NP					PROFESIA STATIKA Č. VÝKR. T-04 REVÍZIA R1			

Označenie	Typ prekladu	Max. šírka otvoru [mm]	Min. ušľach dĺžka [mm]	Počet [ks]
Pr-1.02	Heluz 23.8b - 125	1000	125	3
Pr-1.03	Heluz 23.8b - 150	1250	125	3
Pr-1.03	Heluz 23.8b - 150	1250	125	24
Pr-1.04	Heluz 23.8b - 175	1500	125	3
Pr-1.05	Heluz 23.8a - 200	1600	200	4
Pr-1.07	Heluz 23.8a - 250	2000	250	4
Pr-1.11	Heluz 23.8a - 350	3000	250	4