




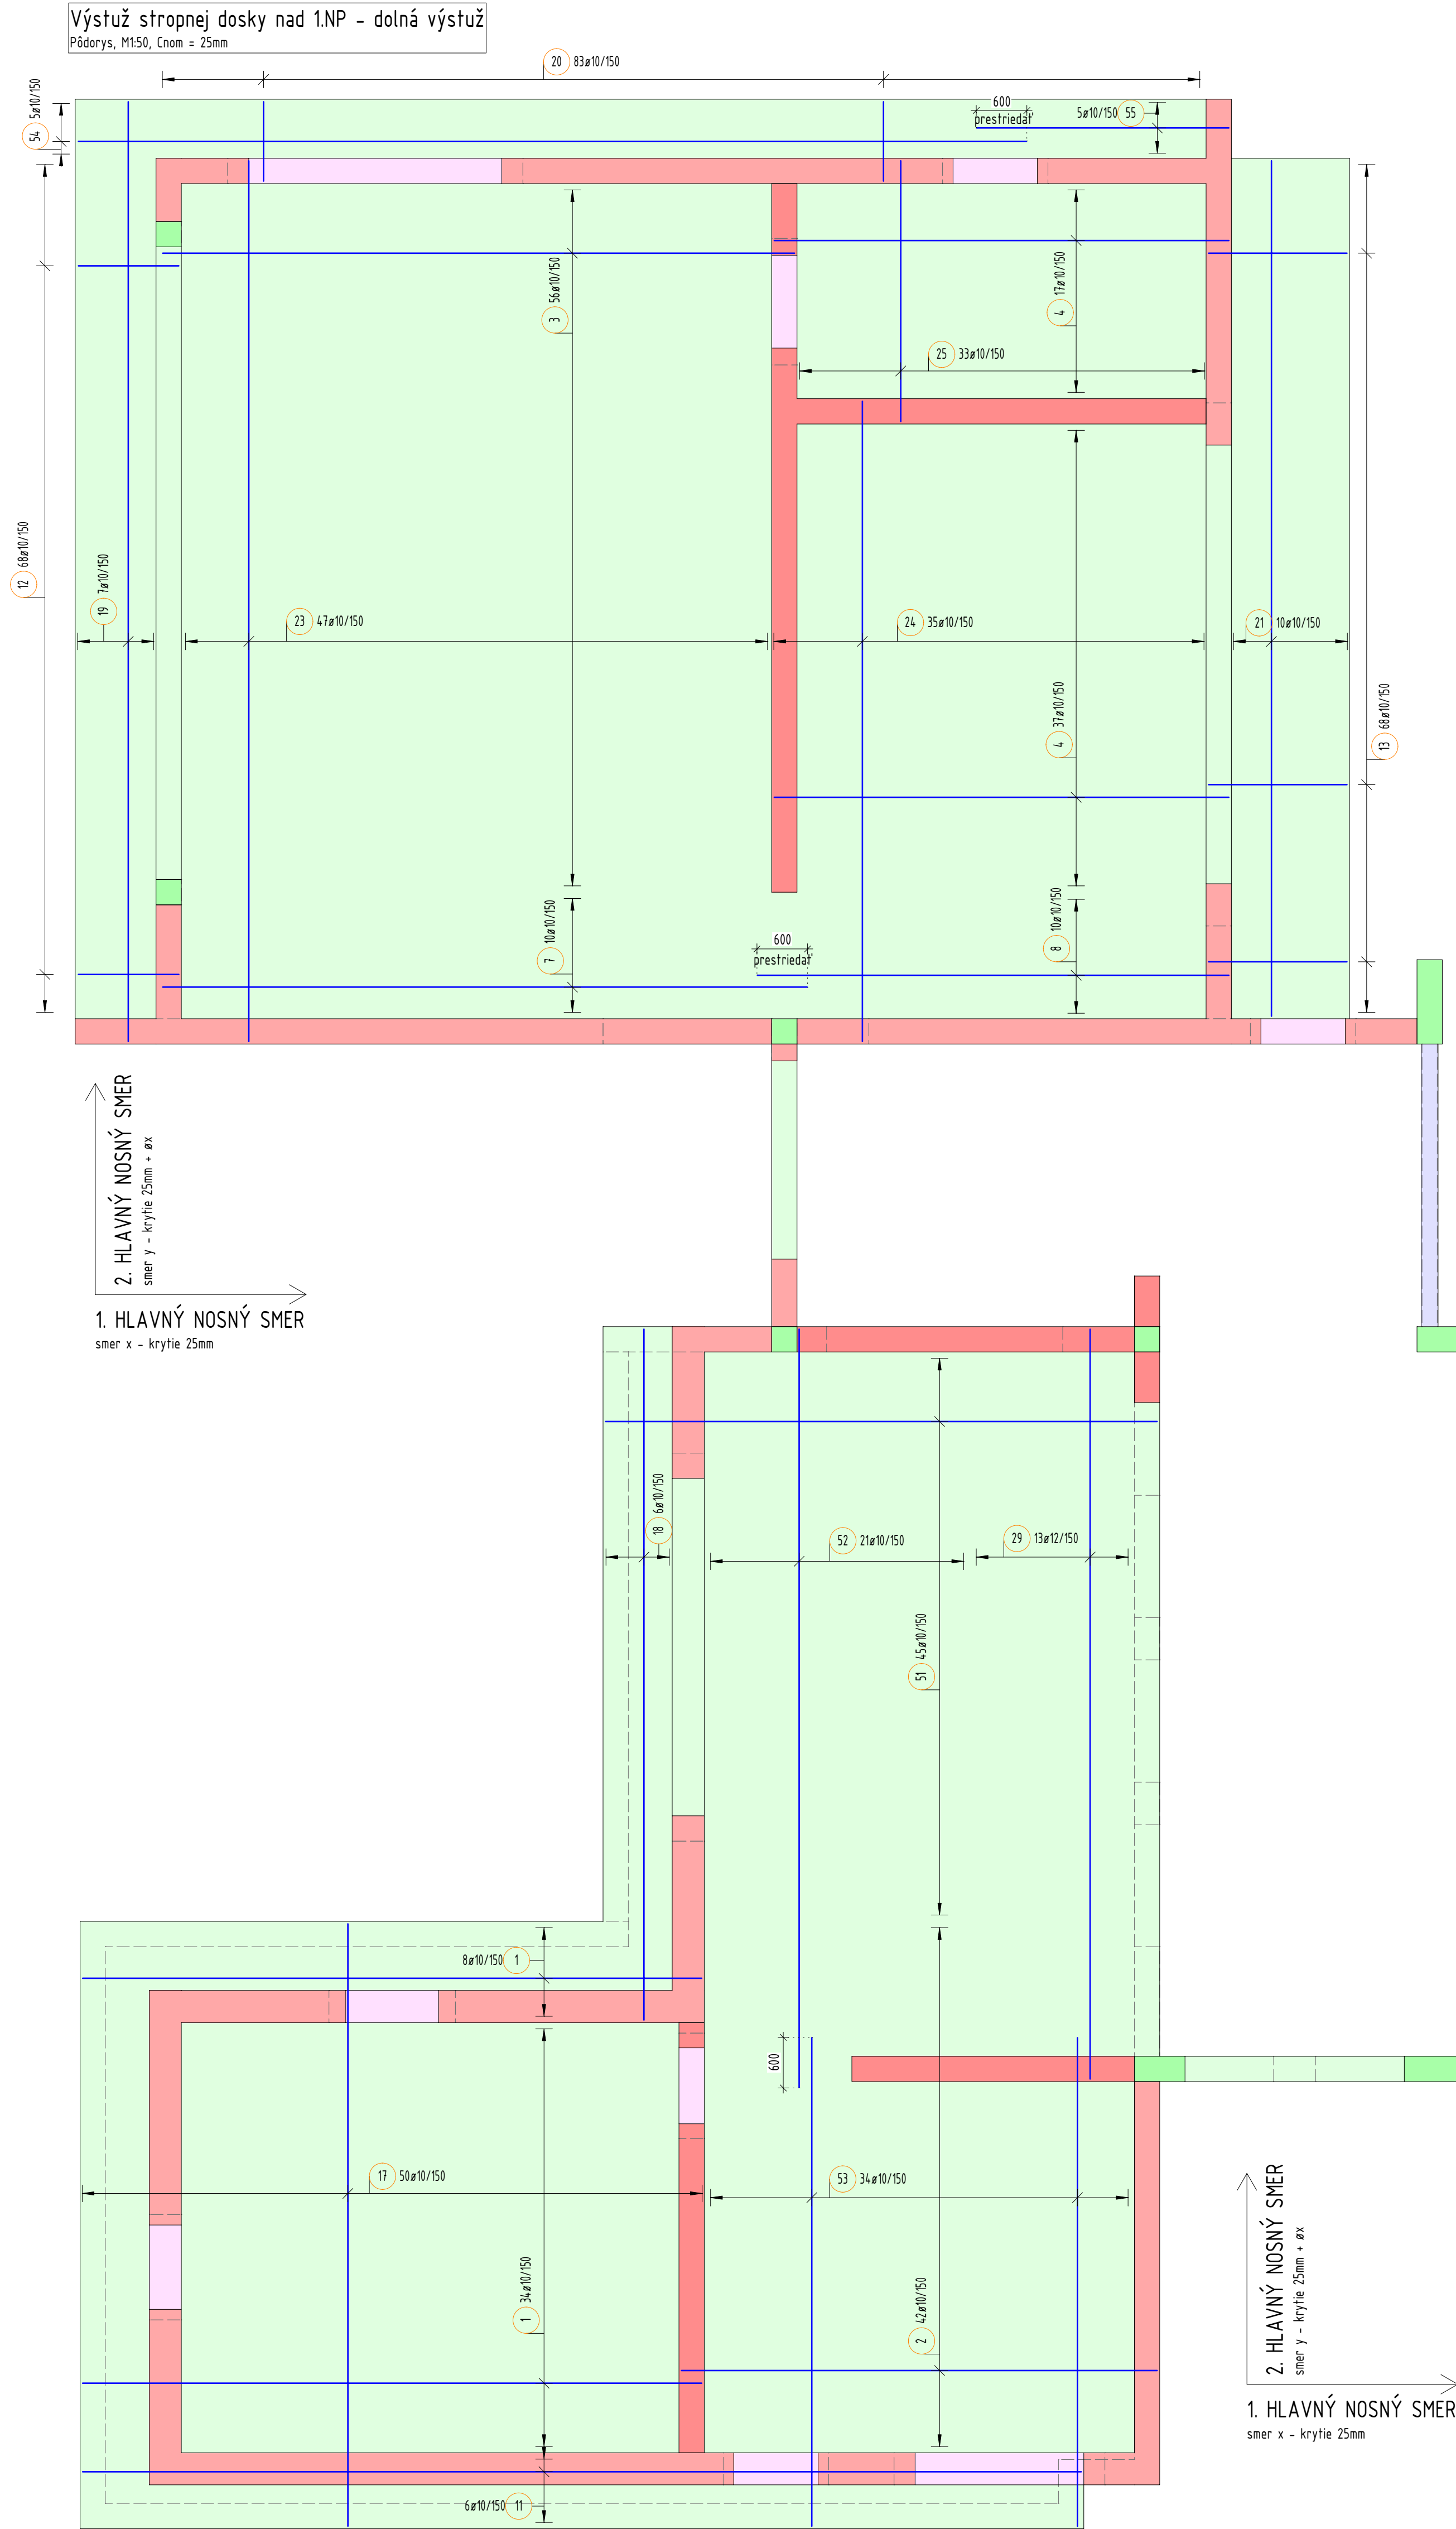

UPOZORNENIE

- PROJEKTANT NENESIE ŽIADNU ZODPOVEDNOSŤ ZA ZMENY USKUTOČNENÉ BEZ JEHO PÍSMENNÉHO SÚHLASU
 - NEPLÁNOVANÉ ZMENY V DOKUMENTÁCIÍ KONZULTOVAŤ SO ZODPOVEDNÝM STATIKOM - ŽIADNE SVOJVOLNÉ ZMENY!

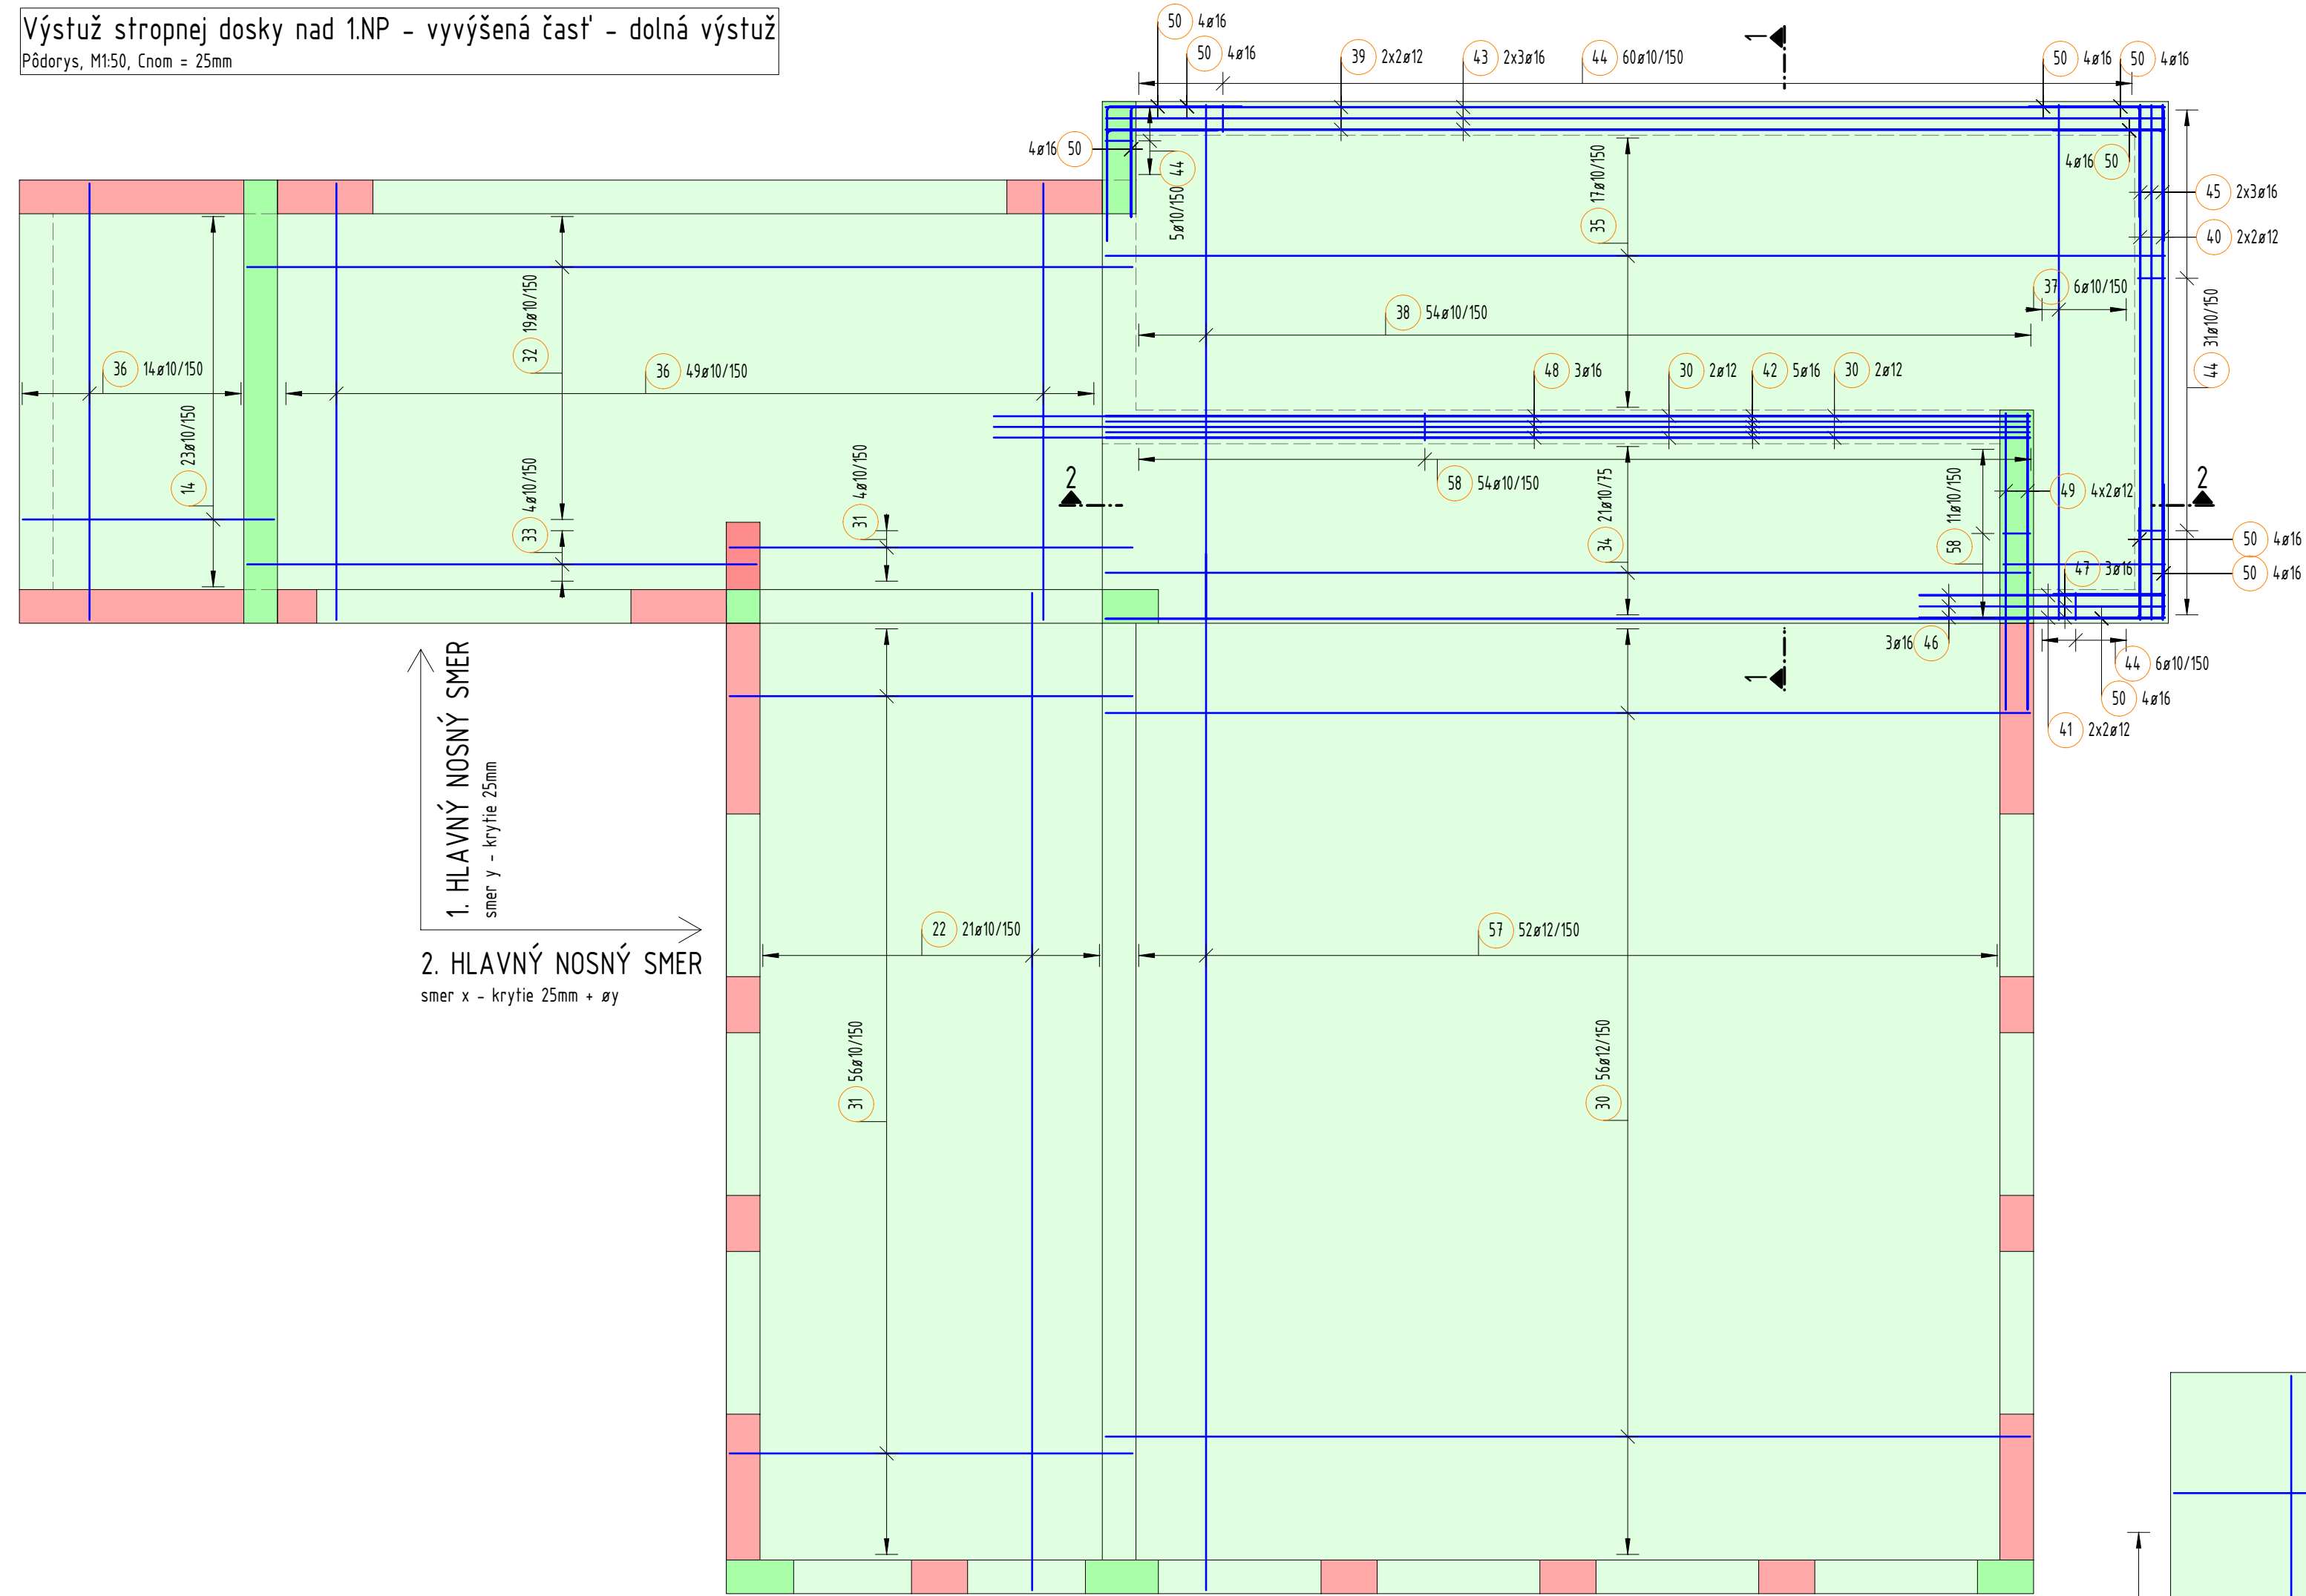

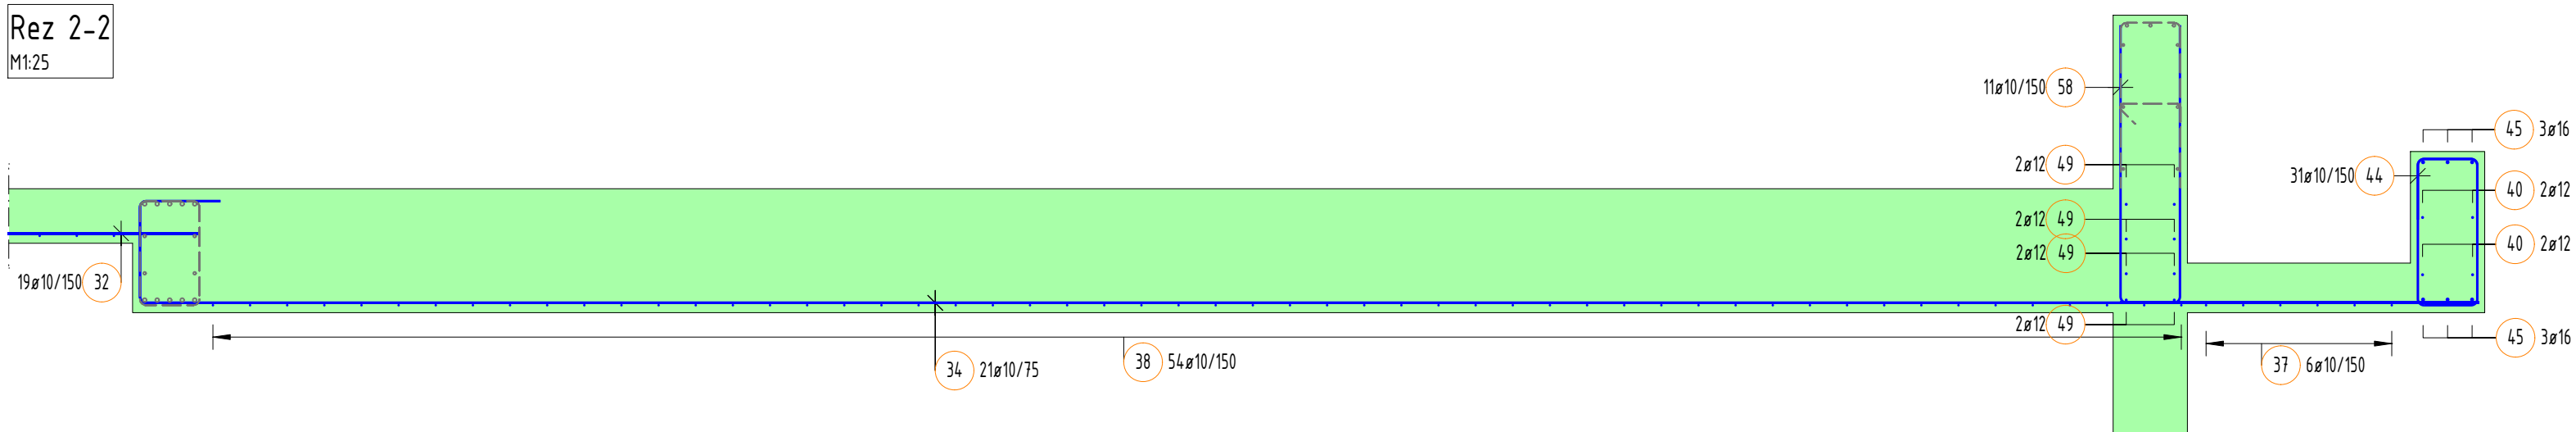

BVK - PRO

STATIKA STAVIEB

BVK-PRO s.r.o.
 Senecská cesta 22/17A, 831 01 Šamorín
info@bvk-pro.sk / www.bvk-pro.sk
 IČO: 35191629 / ODPV: PRK/2009/39
 ZODPovednosť: Ing. Ľuboš Bábaj
 Ing. Ľuboš Bábaj

MAKOVÉ VETI ČASŤI OBYČAJNÝCH KONSTRUKCIÍ JE AUTORSKÝMI VLASTNOSTAMI FIRMY BVBK - PRO A SIE JE POUŽITÁ EDA Z OBLASTI REPRODUKOVANIA LEHÝCH PRŮMYSLŔNYCH STAVBY. OBYČAJNÝCH KONSTRUKCIÍ JE AUTORSKÝMI VLASTNOSTAMI FIRMY BVBK - PRO A SIE JE POUŽITÁ EDA Z OBLASTI REPRODUKOVANIA LEHÝCH PRŮMYSLŔNYCH STAVBY.

VÝPRACOVACÍ Ing. Zoltán Grello	KONTROLA/OP Ing. Peter Bábaj	GENERÁLNY PROJEKTANT Z. archizdiava n TŽB s.r.o.
PROJEKT RODINNÝ DOM	SO.01 Rodinný dom NAJMORSKÁ VÝŠKA: a = 0,00 + 125,00 m n.n.m.	INVESTOR Vladimír Lipiák Ľudovíta Fučíka 40, 851 05 Bratislava
obc: Senec parc: 856/015	k.ú.č.: Senec p.č.: 856/015	
č. ZNAČKY: STAV. OBJEKTU: PSÚV: P-3 25-070 SO.01 PSÚV V-03	Č. VÝŠKY: REVIDA 1-03	DÁTUM VÝDAJ 3. 9. 2025 As ind. SK PARÉ
NÁZOV DOKUMENTU VÝŠŤUŠ DOSKY 1.NP- DOLNÁ VÝŠŤUŠ		PROFESIA STATIKA
		Č. VÝŠKY: RO 1-03