
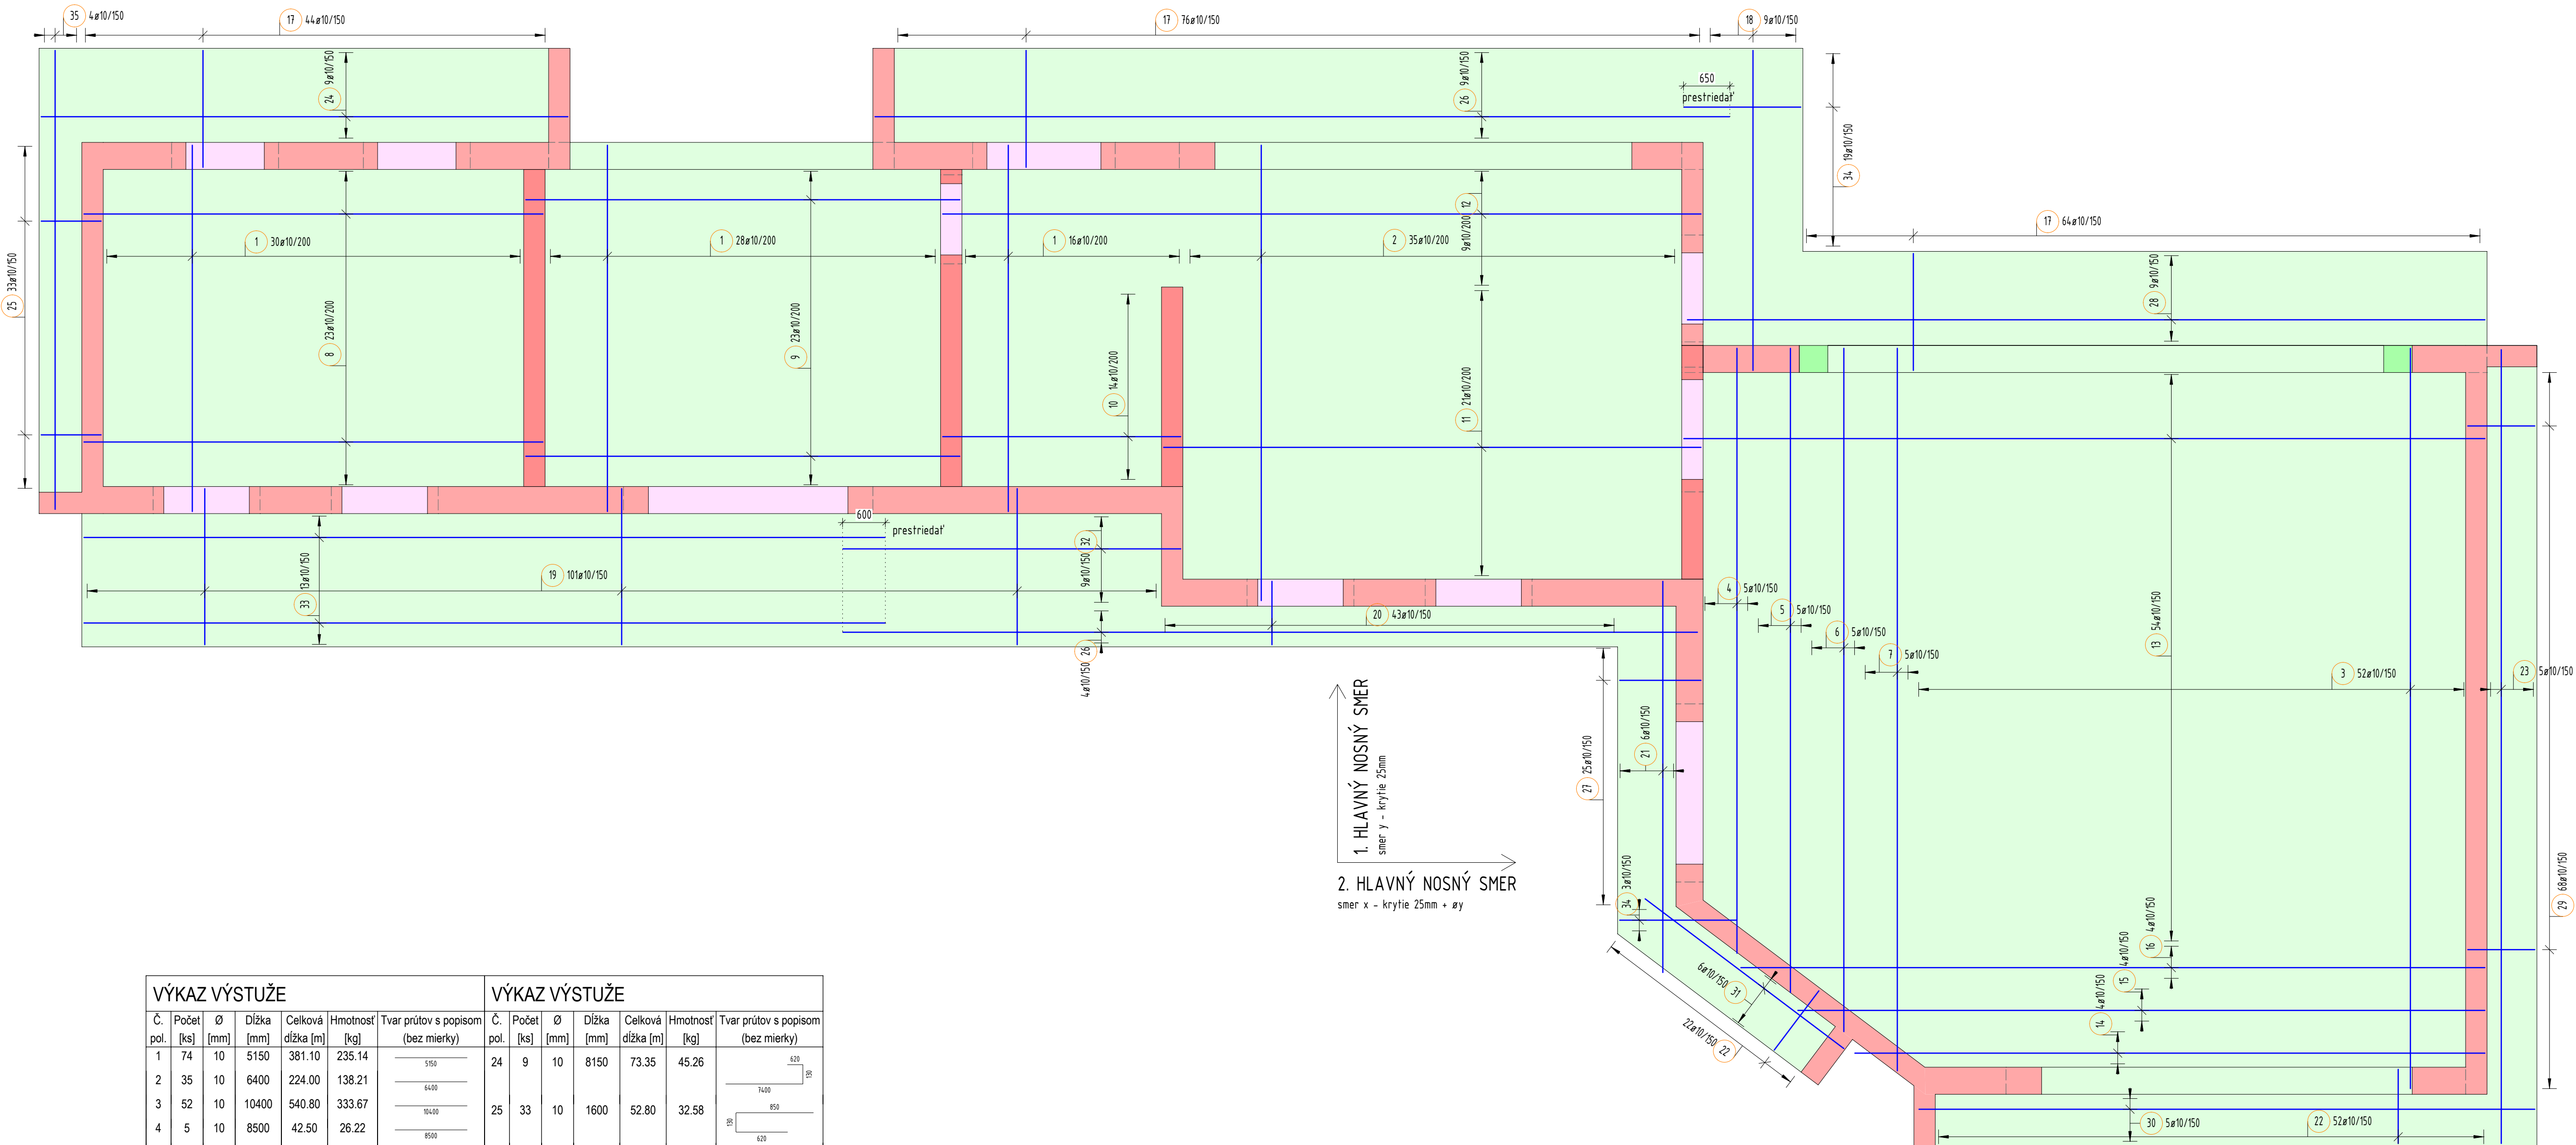
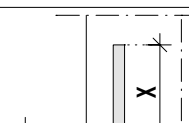
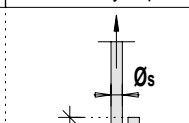


Výstuž stropnej dosky nad 1.NP - dolná výstuž
Pôdorys, M1:50, C_{nom} = 25mm

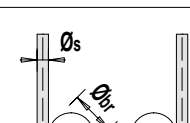

<

KOTVENIE, STYKOVENIE A OHÝBANIE VÝSTUŽE

Minimálna dĺžka kotvenia	Minimálna dĺžka nosného styku presahom	Vnútroj priemer ohýbania	Øs	X	Y	Øbr
			8 mm	250 mm	500 mm	40 mm
			10 mm	350 mm	550 mm	40 mm
			12 mm	450 mm	670 mm	48 mm
			14 mm	550 mm	830 mm	56 mm
			16 mm	650 mm	980 mm	64 mm
			18 mm	760 mm	1130 mm	126 mm
			20 mm	860 mm	1280 mm	140 mm
			22 mm	980 mm	1470 mm	154 mm
			25 mm	1100 mm	1660 mm	175 mm

LEGENDA MATERIÁLOV	LEGENDA OZNAČENÍ
	 HRANICA PRACOVNÉHO ZÁBERU (ZDRSNIT' POVRCH)
	 PRÍDAVNÁ VÝSTUŽ (PRÍLOŽKY)
	A ATIKA
	PR PREKLAD
	P PRIEVLAK
	dv HORNÁ VÝSTUŽ
	dV DOLNÁ VÝSTUŽ
	

POUŽITÉ MATERIÁLY		KRYTIE VÝSTUŽE:	
BETÓN EN 206+A2:		[mm]	POZNÁMKA:
STĚNY, STĚPY:	C25/30 – XC1 (SK) - C1 0,4 - D _{max}	25	
VENČE A NOSNÍKY:	C25/30 – XC1 (SK) - C1 0,4 - D _{max}	25	
STŘEPNÉ DOSKY:	C25/30 – XC1 (SK) - C1 0,4 - D _{max}	25 / 25	DOLNĚ / HORNĚ
BETONÁŘSKÁ OCEĚ EN 10080 - B500B			

POZNÁMKY

- BETONÁRSKA VÝSTUŽ JE KOTOVANÁ NA VONKAJŠIU HRANU PRÍZEVU
- POZDĺŽNÁ VÝSTUŽ PRI PRÍVKOCH NA Rv/b.m. JE VYKÁZANÁ S ŽERÝVOU 15%
- VÝSTUŽ PRÍSPOSOBÍ SKUTOČNÝM ROZMEROM DEBENIA
- V MIESTE PRACOVNEJ ŠKÁRY PLOCHU BETÓNU OČISTIŤ A ZDRŤNÍ
- ZOHĽADNIŤ VYKRESY TVÁRU, ARCHITECTÚRY, TZB (PRIABUDZÉ SUČASTI), ELEKTROINŠTALÁCIE A UZEMNENIA
- VÝKRES NEVYZNÁČA STAVEBNÉ ÚPRAVY - PŘEROZY, DŘÁŽKY, ATD. ZREALIZOVAŤ PODLA PROJEKTU ŽRÁVOTECHNIKA, VYKUROVANIE, ELEKTROINŠTALÁCIE A UZEMNENIE PO KONZULTÁCI SO STATOMIKOM !
- BETÓNOVÉ KONSTRUKCIE BETONOVÁJÚ AZ POUZ ODSÚHRAŠENÍ A VÝNEŠANÍ STAVEBNÝCH ÚPRAV PRE UVEDENÉ PROFESE
- PŘED BETÓNOVÍ OSAZÍ PRÍPADNE KOTVÍCIE PRÍVKY PRE HORŤU STAVBU
- PRI REALIZÁCII JE POTREBNÉ RADIŤ SA PO KÝMUVI UVEDENÝMI V TECHNICKÉJ SPRÁVE
- PRI REALIZÁCII JE POTREBNÉ POSTUPOVAŤ V SÚLADE S PRÍSLUŠNÝMI NORMAMI A DOŽIADŤVAJÚCEHO POSTUPY VÝROBY
- TOLERANCIE PODLA STN EN 13670 "ZOTOVOVANIE BETONOVÝCH KONSTRUKCIÍ"
- ZOTOVITEĽ JE POVINNÝ KONTROLOVAŤ SKUTOČNÉ ROZMERY NA STAVBE A V PRÍPADE TECHNICKÝCH NEZROVNALOSTÍ JE POVINNÝ BEZODKLADNE INFORMOVAŤ ZODPOVEDNÉHO PROJEKTANTA
- AK SA VÝROBOK ZMENÍ, DODÁVATEĽ MUSÍ POSKYTNÚŤ DŮKAZ O ROVNOCENNOSTI A VYTVORIŤ PLÁN NA SCHVÁLENIE ZMENY NA VLASTNÉ NÁKLADY
- NEPLÁNOVANÉ PRACOVNÉ ŠKÁRY A ZMENY V DOKUMENTÁCI KONZULTOVAŤ SO ZODPOVEDNÝM STATOMIKOM (ŽADNÉ SVOJVOULNÉ ZMENY)
- PROJEKTANT NENESIE ŽADNÚ ZODPOVEDNOSŤ ZA ZMENY UŠKŤOENÉ BEZ JEHO PÍSOMNÉHO SOHLASU

UPOZORNENIE

- PROJEKTANT NENESIE ŽIADNU ZODPOVEDNOSŤ ZA ZMENY USKUTOČNENÉ BEZ JEHO PÍSMENNÉHO SÚHLASU
- NEPLÁNOVANÉ ZMENY V DOKUMENTÁCII KONZULTOVAŤ SO ZODPOVEDNÝM STATIKOM - ŽIADNE SVOJVOĽNÉ ZMENY!

 BVK-PRO STATIKA STAVIEB		BVK, s.r.o. Seneca cesta 2217/1A, 931 01 Šamorín info@bvk-pro.com www.bvk-pro.com IČO:51211629 / IČDPH:SK2120639168 ZODPOVEDNÝ PROJEKTANT Ing. Csaba Bajt	
		AKÁKOLIEK ČASŤ OBSAHU TOHTO DOKUMENTU JE AUTORSKÝ VLASTNÍCTVOM FIRMY BVK, s.r.o. A SŤE BY POUŽÍŤA ALEBO DÁŤA; REPRODUKOVANÁ LEN S PÍSOMNÝM SOHLASOM AUTORA.	
VYPRACOVAN Ing. Zoltán Grello	KONTROLOVAL Ing. Peter Hobot	GENERÁLNY PROJEKTANT Z. archidizajn a TZB s.r.o.	
PROJEKT RODINNÝ DOM	SO.02 Vedľajšia budova NADMORSKÁ VÝŠKA ± 0.000 = 125,600 m.n.m.		INVESTOR Vladimír Lipták Ľudovíta Fullu 46, 851 05 Bratislava
obec: Senec okres: Senec	kat.úž.: Senec p.č.: 5493/14, -/15		
Č. ŽÁKAZKY 25-0070	STAV. OBJEKT SO.02	STUPEŇ PD PSV	Č. VÝKRESU V-07
	REVIZIA R0	DÁTUM VYDANIA 3. 9. 2025	MIERKA As. ind.
NÁZOV DOKUMENTU VÝSTUŽ DOSKY 1.NP- DOLNÁ VÝSTUŽ	Č. VÝKR. STATIKA	REVIZIA R0	PARÉ