


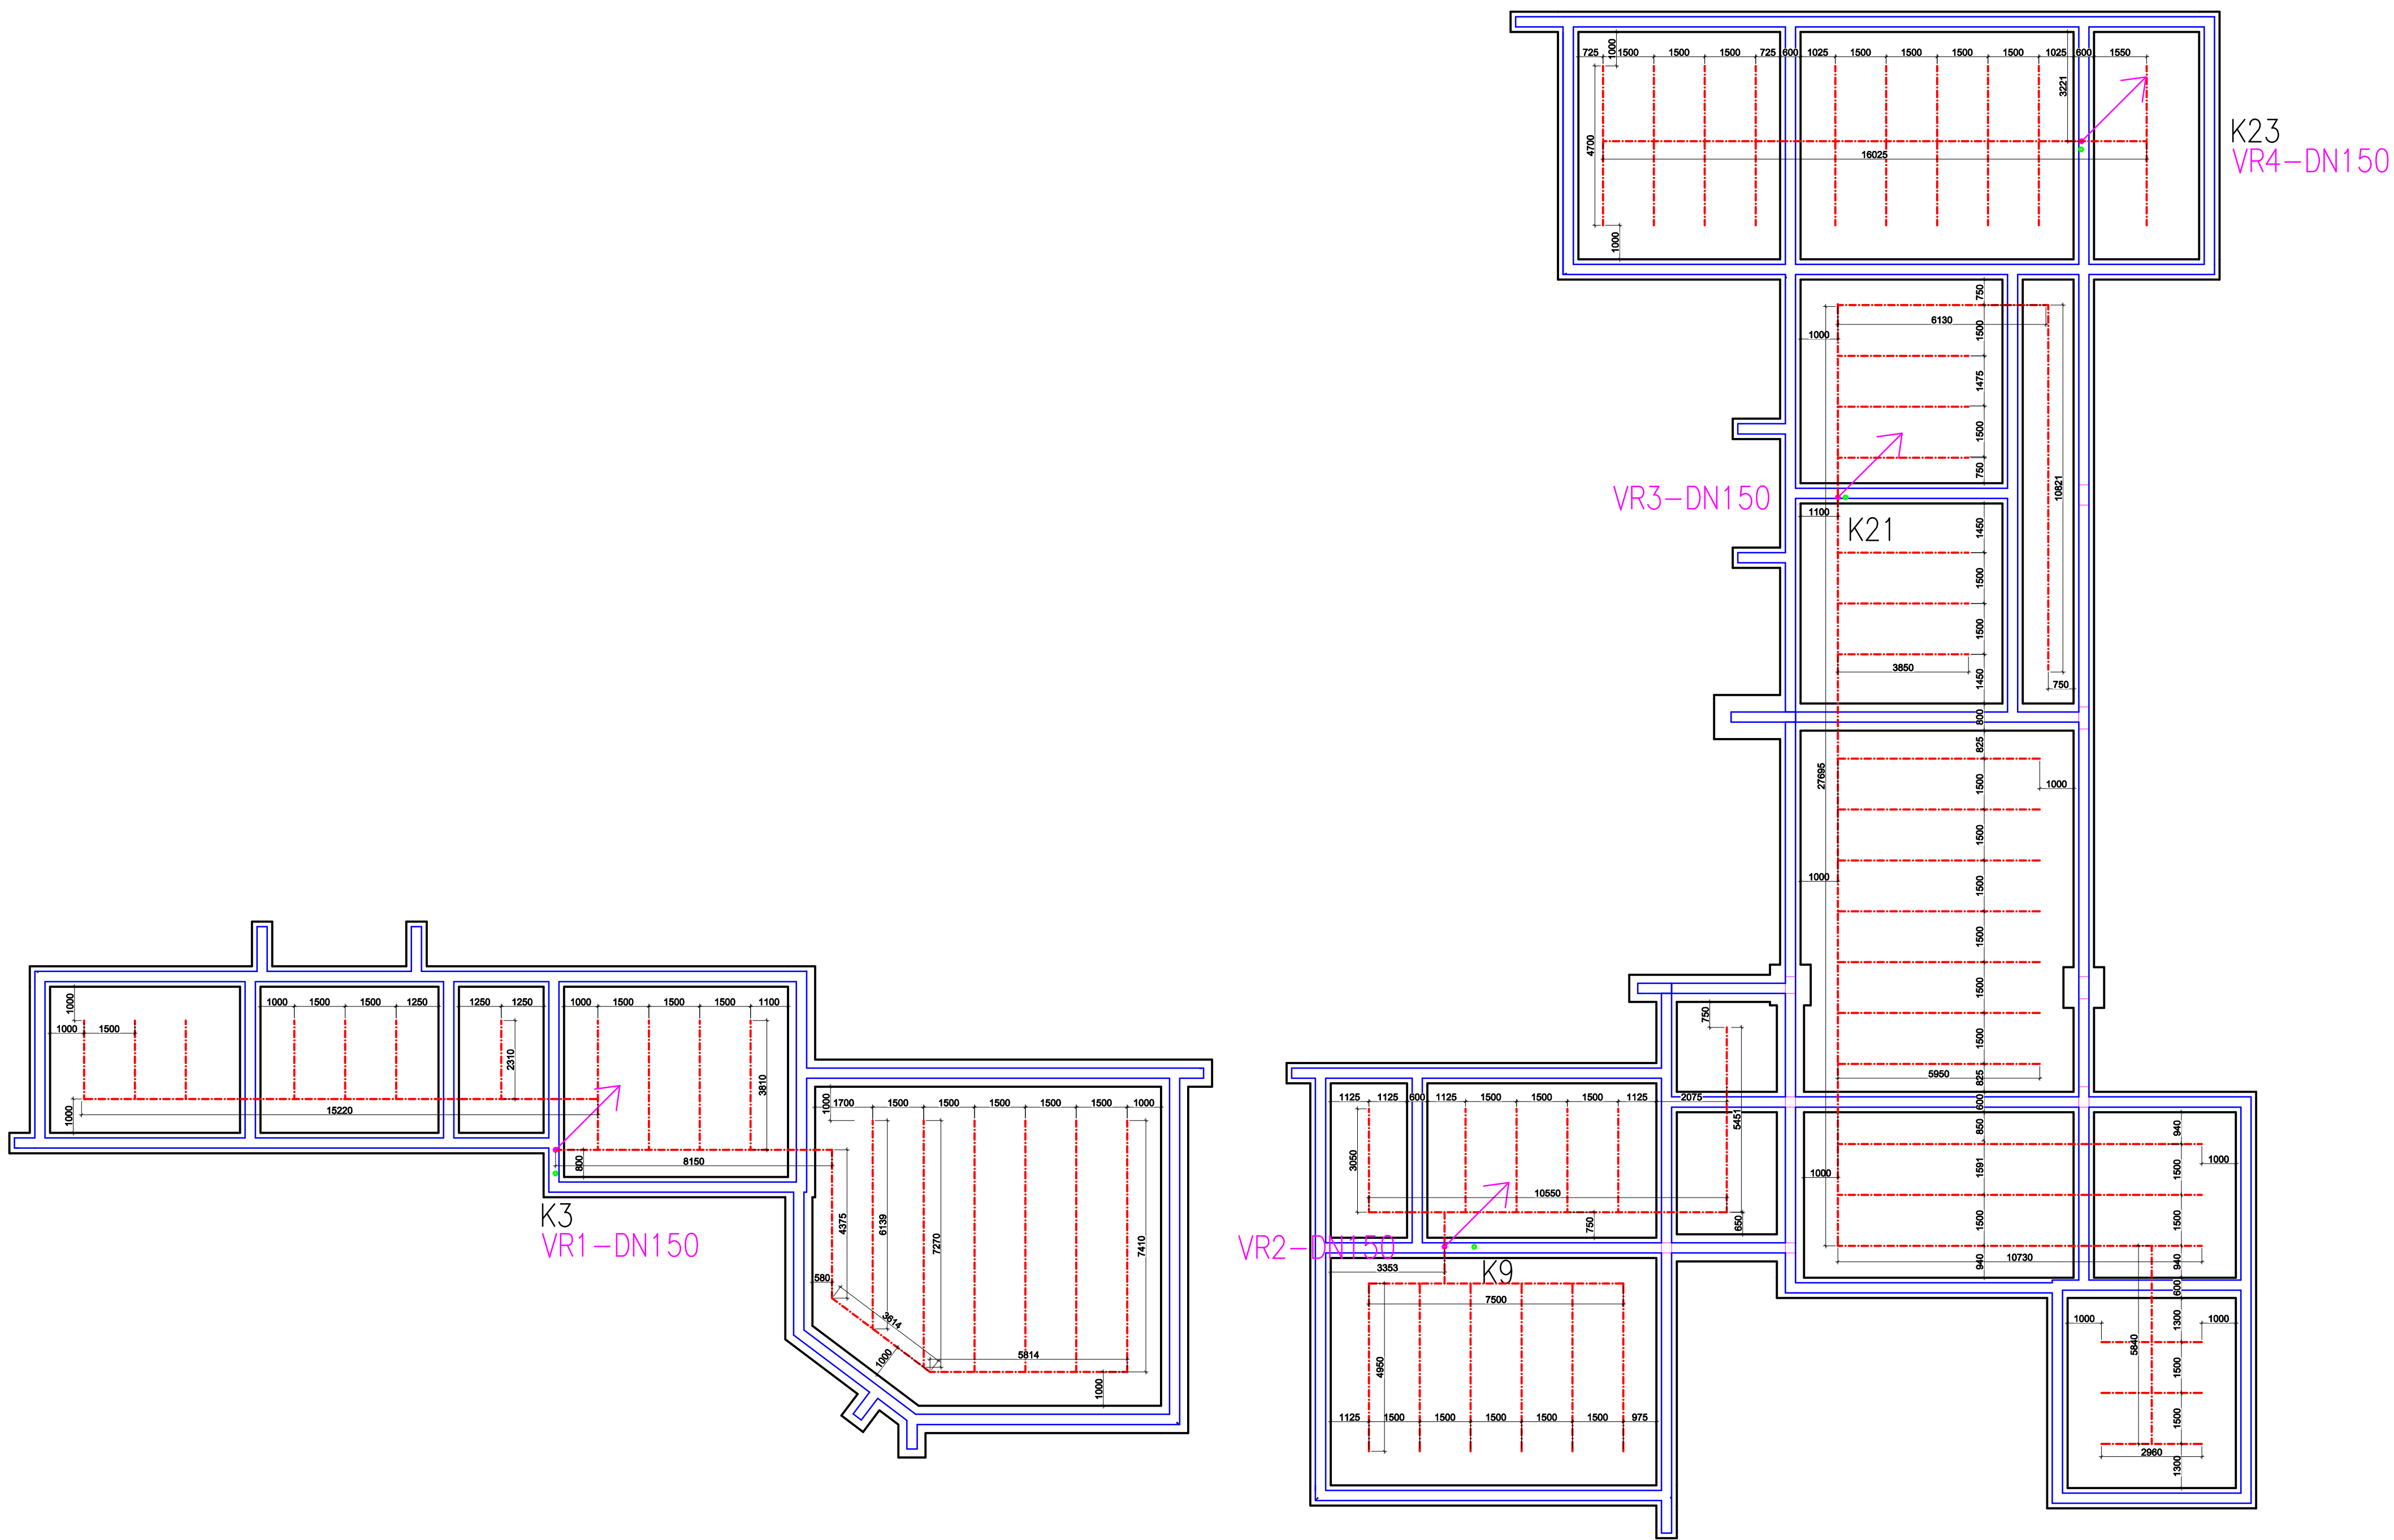

- LEGENDA MATERIÁLOV:
- LEŽATÉ PERFOROVANÉ (220m.)POTRUBIE - ODVETRAVACIE, DN100, SPÁDOVANÉ K ZBERNÉMU POTRUBIU NA POSLEDNÝCH 2m PRED PRIPOJENÍM NA ZBERNÉ POTRUBIE - 0,5%, ZBERNÉ POTRUBIE PERFOROVANÉ (220m.), DN100.
 - VRx-DN150 ZVISLÉ STÚPACIE PLNÉ POTRUBIE - ODVETRAVACIE, DN150, VYVEDENÉ NAD STRECHU, OSADENÝ VENTILÁTOR NA ODVOD RADÓNU

ORIENTAČNÝ VÝKAZ DÍŽOK:

- LEŽATÉ A ZBERNÉ POTRUBIE DN100, PERFOROVANÉ (220m.) - 115m + 70m + 169m + 64m = 418m
- ZVISLÉ PLNÉ ODVETRAVACIE POTRUBIE DN150, 6m + 6m + 6m + 6m = 24m

V PRÍPADE ULOŽENIA POTRUBÍ DO VRSTVY FRAKcie 16 / 32mm NEOSADZAŤ GEOTEXTILU

Meno školy: RODINNÝ DOM - SENEČ			ZArchDizajn Z. Archdizajn a T. B. a.s. Právnická úcta 97919 83011 Hrušovany IČO: 58 525 451 DIČ: 212233312
Meno autora: SENEČ, par.č. : k.č. SENEČ			
Stavba: p. Vladimír Lipák Cesta 14, 8015 Bratislava			01
Stavba: VYKONÁVACÍ PROJEKT ARCHITEKTÚRA			
Stavba: ING. ZUZANA BURČÁKOVÁ			01
Stavba: ING. ZUZANA BURČÁKOVÁ MUDr. ĽUBOŠ HREJČEK: ING. ZUZANA BURČÁKOVÁ			
Stavba: SO.01 RODINNÝ DOM			01
Stavba: PÓDORYS ZÁKLADOV - SCHÉMA ODVETRAVANIA RADÓNU			
Stavba: SO.01			01
Stavba: SO.01			